

**Agenzia delle Entrate**  
**CATASTO FABBRICATI**  
**Ufficio Provinciale di**  
**Messina**

Dichiarazione protocollo n. ME0112014 del 22/12/2021

Comune di Itala  
Contrada Bardaro

civ. SNC

Identificativi Catastali:

Sezione:  
Foglio: 13  
Particella: 808  
Subalterno: 30

Compilata da:  
Velini Ranieri  
Iscritto all'albo:  
Ingegneri

Prov. Messina

N. 3552


Planimetria

Scheda n. 1


Scala 1:200

## Piano Secondo

h = mt 2,70

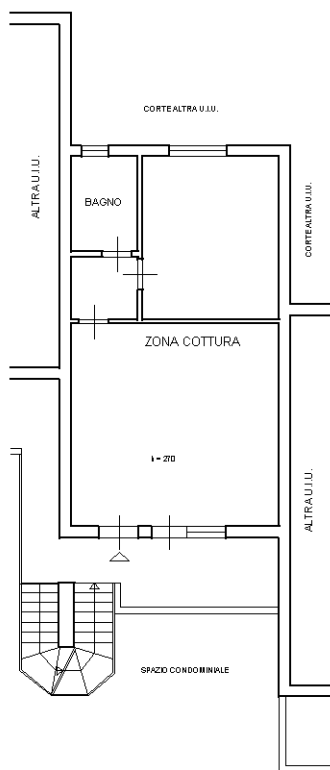

## Piano Terzo

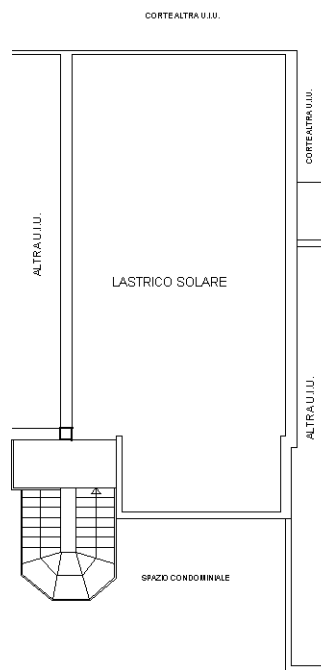

Catasto dei Fabbricati - Situazione al 29/12/2021 - Comune di ITALA (E374) - < Foglio: 13 - Particella: 808 - Subalterno: 30 >  
CONTRADA BARDARO SNC piano: 2-3;

Ultima planimetria in atti