

Agenzia delle Entrate
CATASTO FABBRICATI
Ufficio Provinciale di
Messina

Dichiarazione protocollo n. ME0113083 del 28/12/2021

Comune di Itala
Contrada Bardaro

civ. SNC

Identificativi Catastali:

Sezione:
Foglio: 13
Particella: 808
Subalterno: 41

Compilata da:
Velini Ranieri
Iscritto all'albo:
Ingegneri

Prov. Messina

N. 3552


Planimetria

Scheda n. 1

Scala 1:200


Piano Primo

h = 270

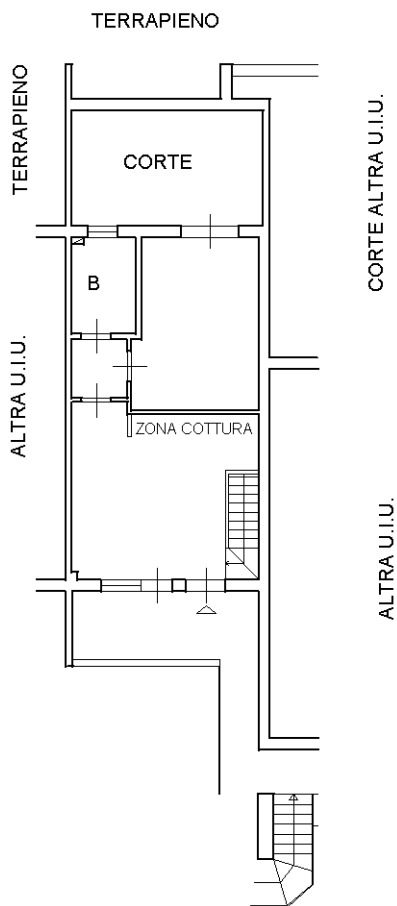

Piano Terra

h = 270

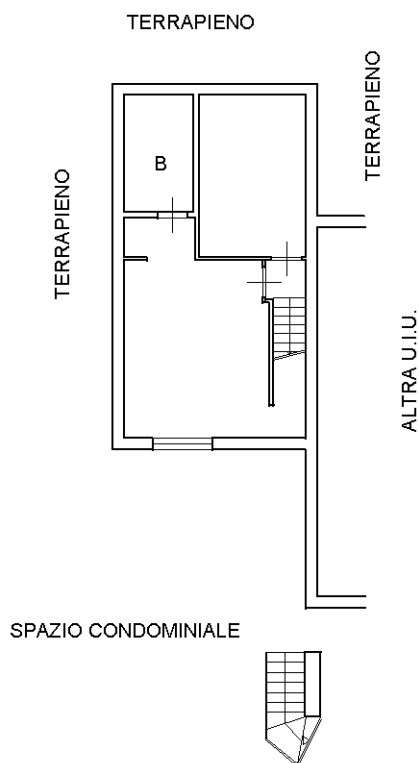

Ultima planimetria in atti