

**Agenzia delle Entrate**  
**CATASTO FABBRICATI**  
Ufficio Provinciale di  
**Messina**

Dichiarazione protocollo n. ME0111935 del 22/12/2021

Comune di Itala

Contrada Bardaro

civ. SNC

Identificativi Catastali:

Sezione:

Foglio: 13

Particella: 808

Subalterno: 19

Compilata da:  
Velini Ranieri

Iscritto all'albo:  
Ingegneri

Prov. Messina

N. 3552


Planimetria

Scheda n. 1

Scala 1:200

## Piano Primo

h = mt 2,70

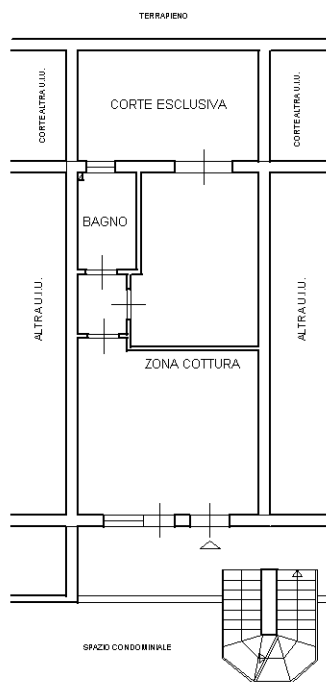

Catasto dei Fabbricati - Situazione al 29/12/2021 - Comune di ITALA (E374) - < Foglio: 13 - Particella: 808 - Subalterno: 19 >  
CONTRADA BARDARO SNC piano: 1;

Ultima planimetria in atti