

Dichiarazione protocollo n. ME0111615 del 22/12/2021

Agenzia delle Entrate
CATASTO FABBRICATI
Ufficio Provinciale di
Messina

Comune di Itala
Contrada Bardaro

civ. SNC

Identificativi Catastali:

Sezione:
Foglio: 13

Particella: 808
Subalterno: 43

Compilata da:
Velini Ranieri

Iscritto all'albo:
Ingegneri

Prov. Messina

N. 3552

Planimetria


Scheda n. 1

Scala 1:200

Piano Primo

H=mt.2.70


TERRAPIENO

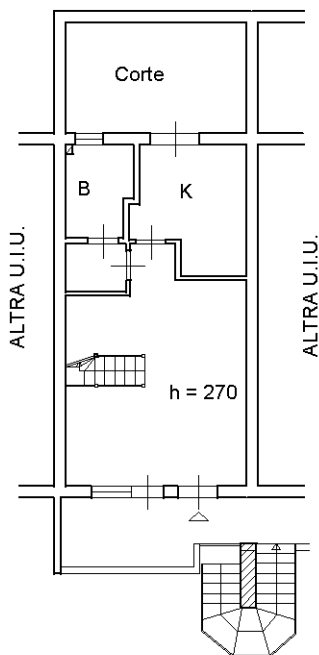


SPAZIO CONDOMINIALE

Piano Secondo

H=mt.2.70

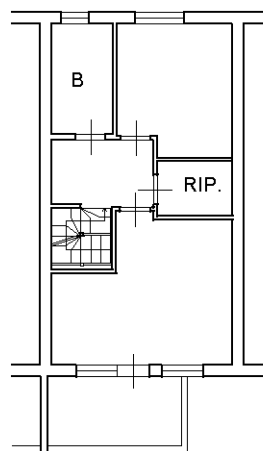

Piano Terzo

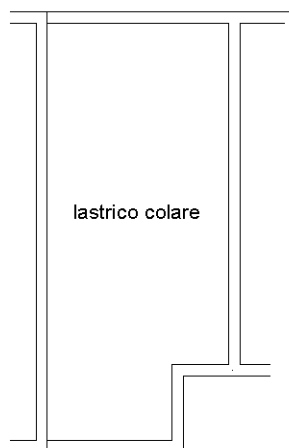

Ultima planimetria in atti