

**Agenzia delle Entrate  
CATASTO FABBRICATI  
Ufficio Provinciale di  
Messina**

Dichiarazione protocollo n. ME0111907 del 22/12/2021

Comune di Itala

Contrada Bardaro

civ. SNC

Identificativi Catastali:

Sezione:

Foglio: 13

Particella: 808

Subalterno: 33

Compilata da:  
Velini Ranieri

Iscritto all'albo:  
Ingegneri

Prov. Messina

N. 3552


Planimetria

Scheda n. 1

Scala 1:200


### Piano Primo

h = mt 2,70

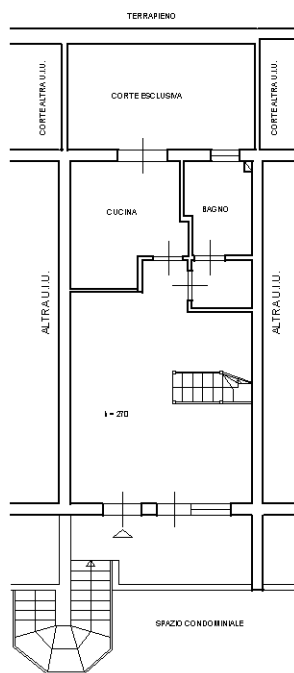


### Piano Secondo

h = mt 2,70

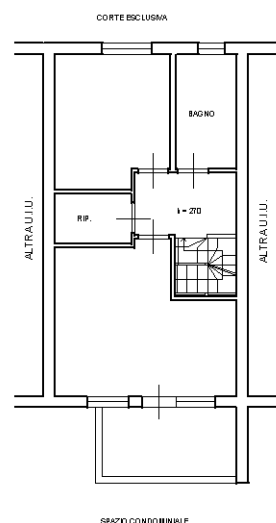

### Piano Terzo

CORTE ESCLUSIVA

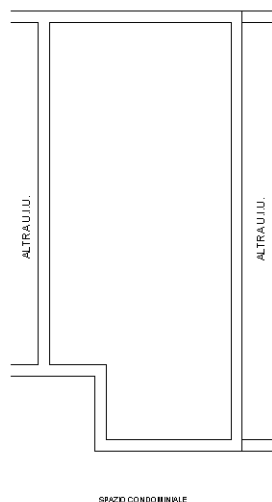

Ultima planimetria in atti

Catasto dei Fabbricati - Situazione al 29/12/2021 - Comune di ITALA (E374) - < Foglio: 13 - Particella: 808 - Subalterno: 33 >  
CONTRADA BARDARO SNC piano: 1-2-3;