

PIANTA PIANO SEMINTERRATO

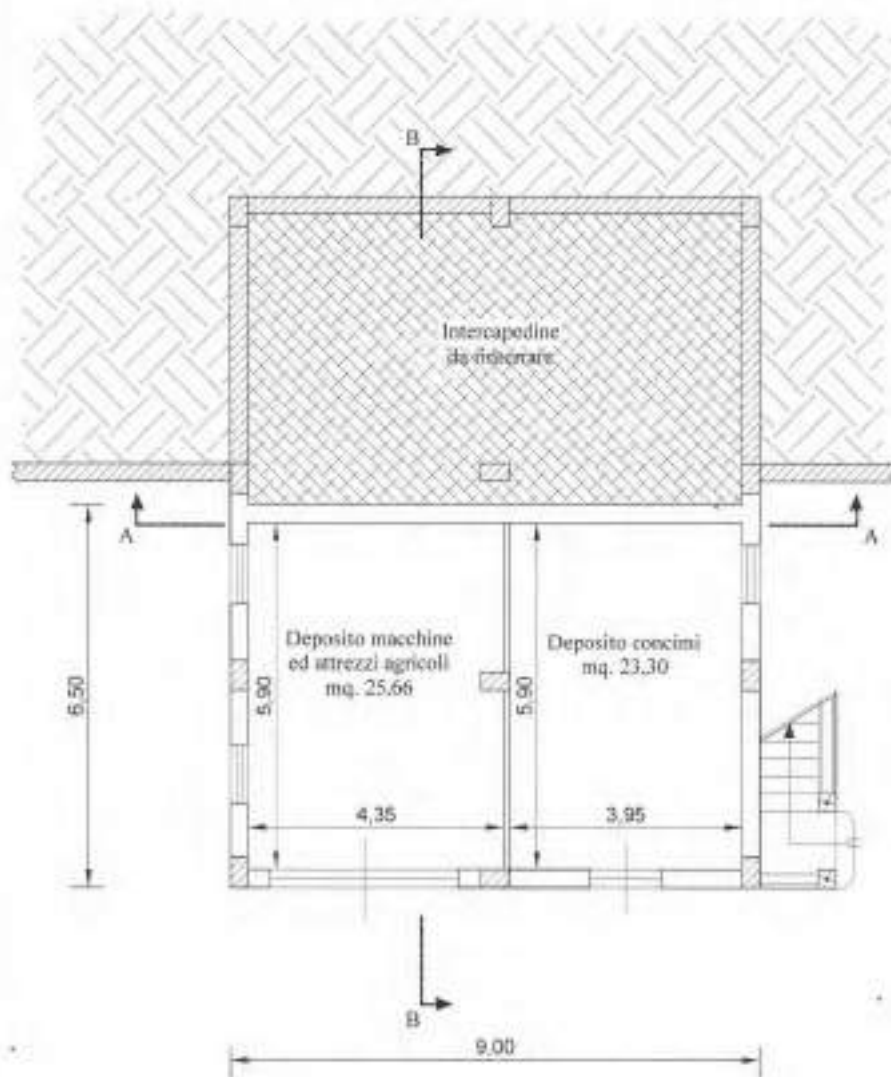


Figura 1 Estratto da progetto concessione edilizia planimetria piano seminterrato



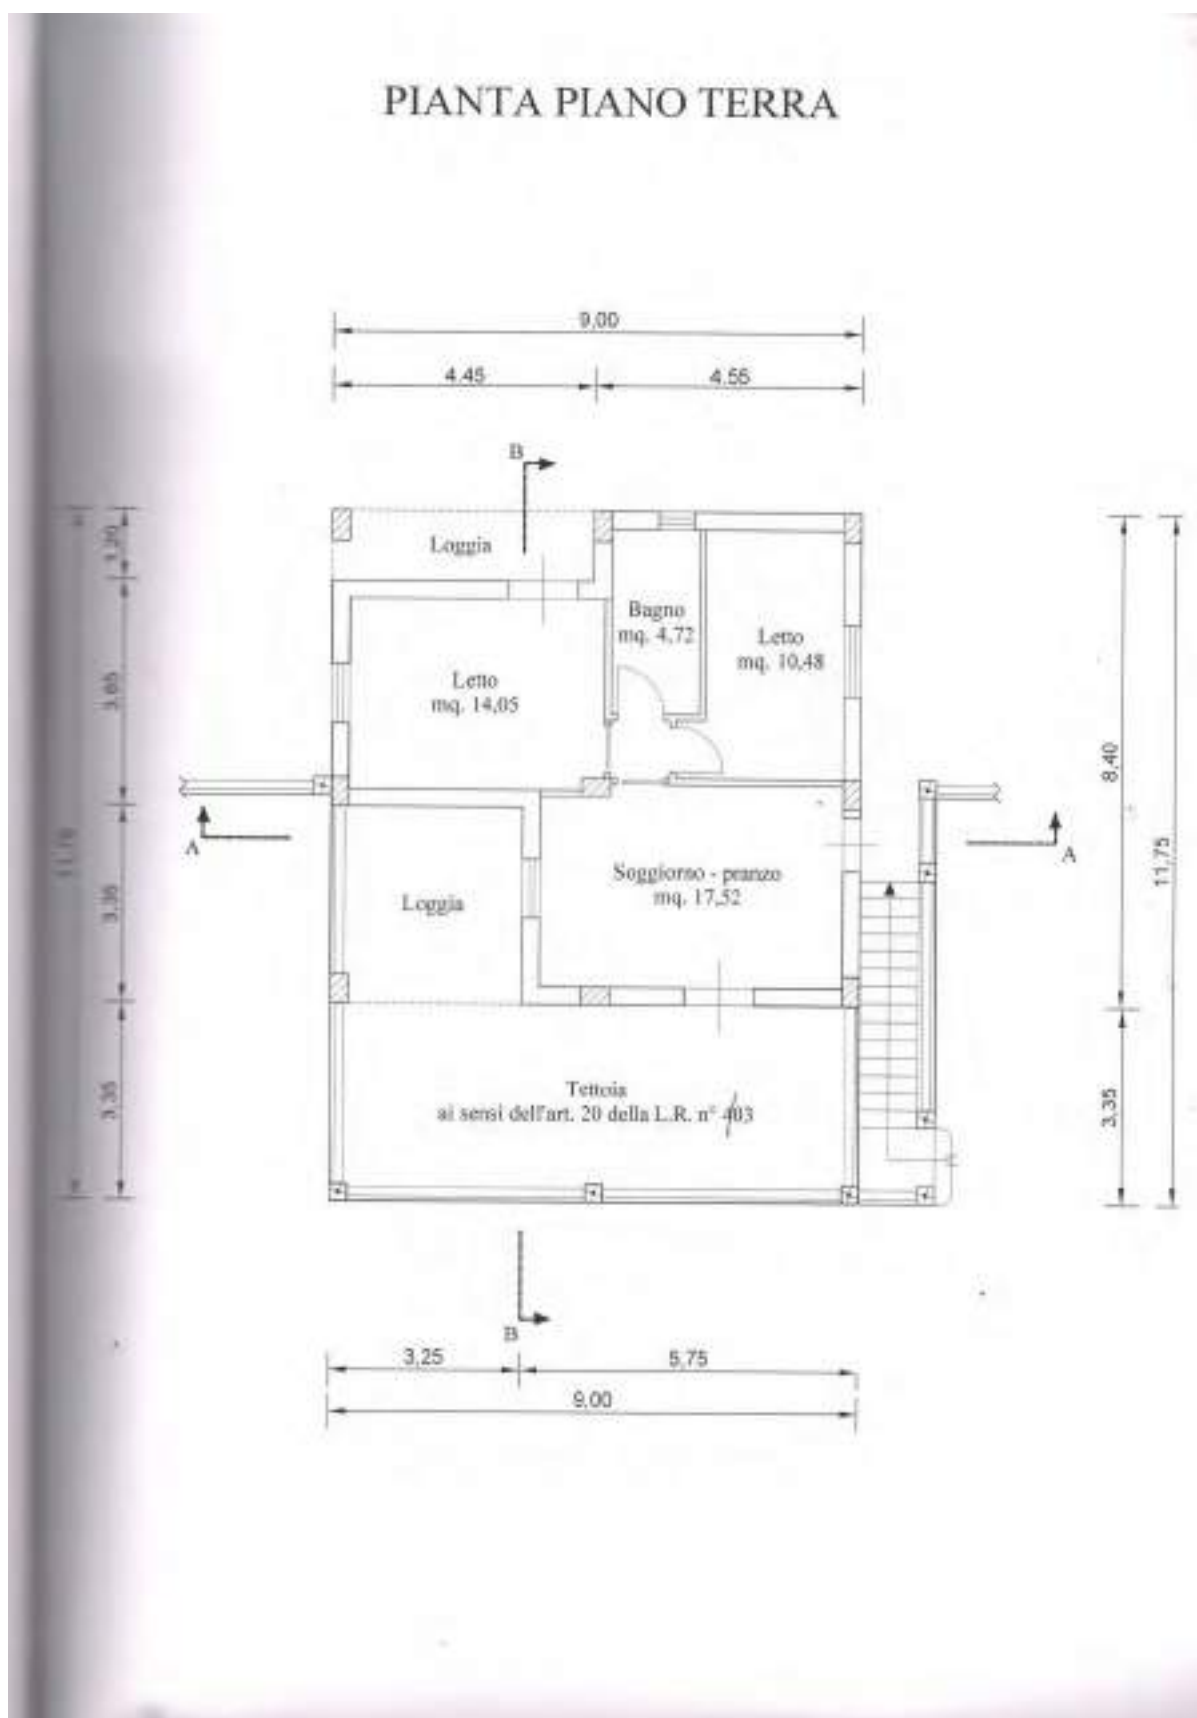


Figura 2 Estratto da progetto concessione edilizia planimetria piano terra



STATO DI FATTO

PROVA DI PROVA

PROVA DI PROVA

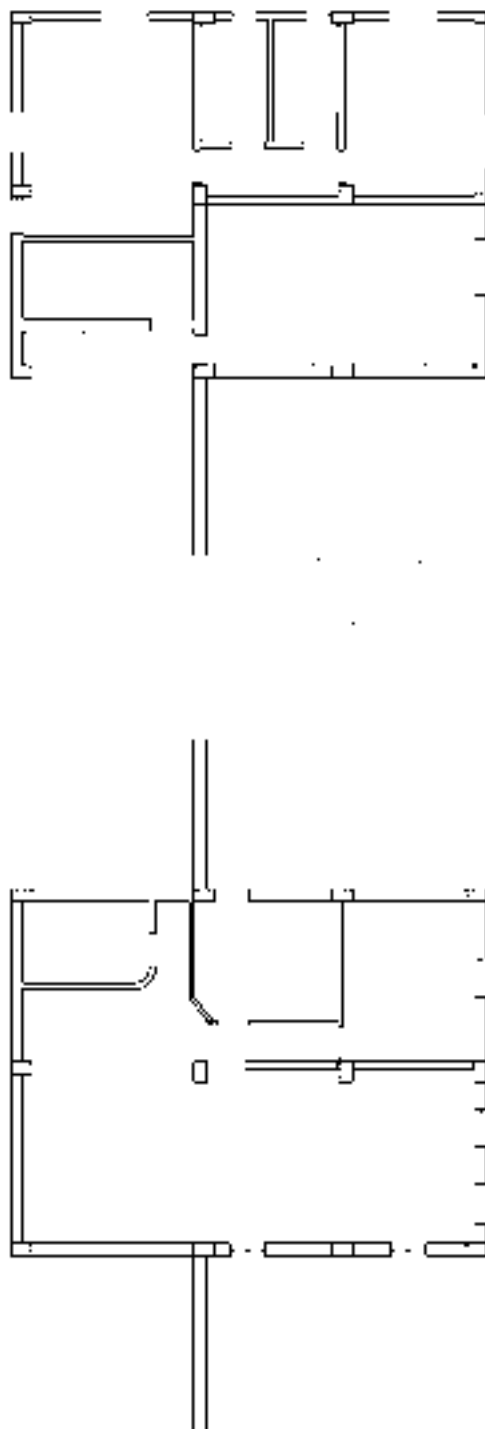


Figura 3 Planimetria Stato di Fatto

