

Agenzia delle Entrate  
**CATASTO FABBRICATI**  
Ufficio Provinciale di  
Messina

Dichiarazione protocollo n. del

Planimetria di u.i.u. in Comune di Messina

Via Pietro Castelli

civ. 300

Identificativi Catastali:  
Sezione:  
Foglio: 112  
Particella: 247  
Subalterno:

Compilata da:  
Culici Amato Roberta  
Iscritto all'albo:  
Architetti


Prov. Messina

N. 1833

Scheda n. 1 Scala 1:100

## Piano Terra

Altra U.i.u

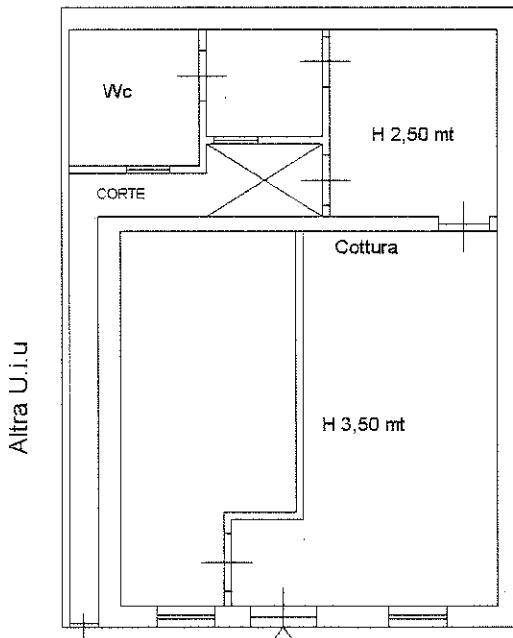

Altra U.i.u

Vico Sarzana

Via Pietro Castelli

