

Agenzia delle Entrate
CATASTO FABBRICATI
Ufficio Provinciale di
Messina

Dichiarazione protocollo n. ME0012617 del 25/01/2025

Comune di Taormina

Via Galileo Galilei

civ. 30

Identificativi Catastali:

Sezione:

Foglio: 11

Particella: 516

Subalterno: 9

Compilata da:

Lombardo Gabriella

Iscritto all'albo:

Ingegneri

Prov. Messina

N. 2705


Planimetria

Scheda n. 1

Scala 1:200

PIANO SECONDO

H = 3,00 m

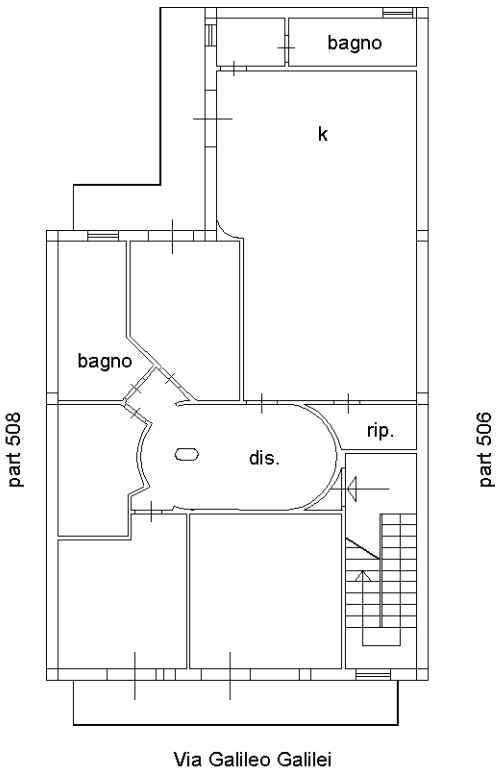

Ultima planimetria in atti