

Agenzia delle Entrate
CATASTO FABBRICATI
Ufficio Provinciale di
Messina

Dichiarazione protocollo n. ME0064865del 10/04/2025

Comune di Messina

Via Santa Marta

civ. 316

Identificativi Catastali:

Sezione:

Foglio: 120

Particella: 537

Subalterno: 5

Compilata da:

Mamazza Gabriele

Iscritto all'albo:

Ingegneri

Prov. Messina

N. 3906



Planimetria

Scheda n. 1

Scala 1:200

PIANO SEMINTERRATO

h= 2.70 ml

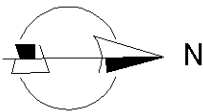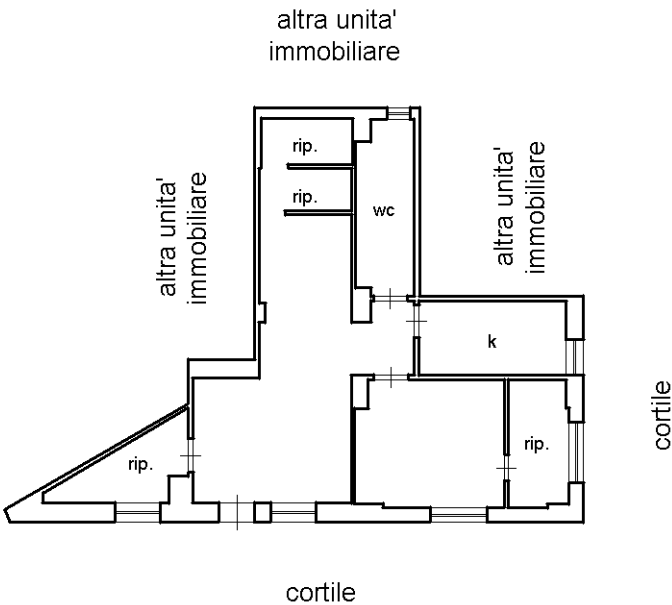

Ultima planimetria in atti