

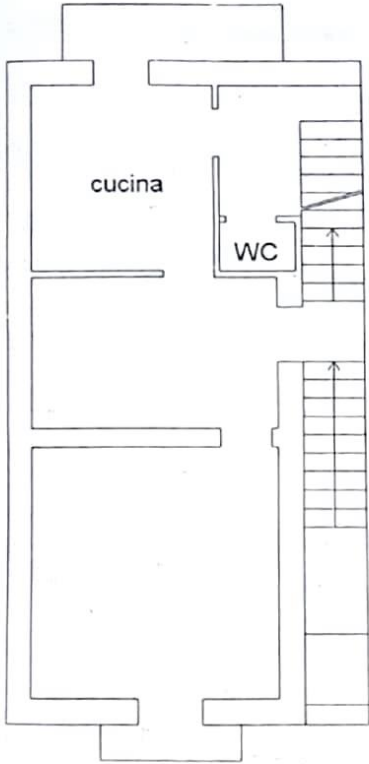
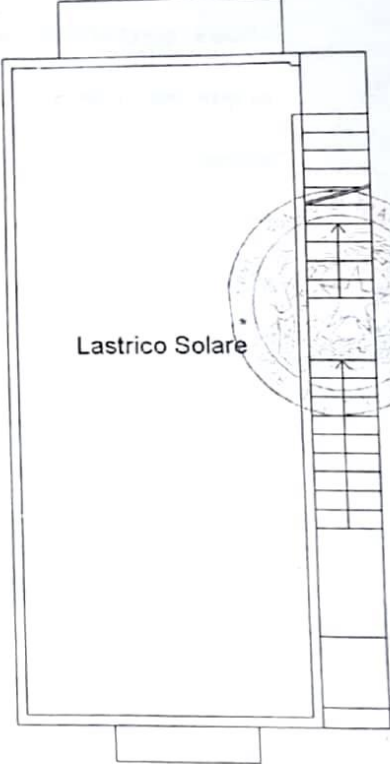
Espropriazioni immobiliari N. 170/2024  
Promossa da Siena NPL 2018 s.r.l.

## PLANIMETRIA

fg.119 – part. 142 – sub. 4

|                                                                                          |                                                                                           |  |                                    |
|------------------------------------------------------------------------------------------|-------------------------------------------------------------------------------------------|--|------------------------------------|
| Agenzia del Territorio<br><b>CATASTO FABBRICATI</b><br>Ufficio Provinciale di<br>Messina | Dichiarazione protocollo n. _____ del _____<br>Planimetria di u.i.u. in Comune di Messina |  | civ. 12                            |
|                                                                                          | Via Roccella                                                                              |  |                                    |
| Foglia: 119<br>Particella: 142<br>Subalterno: 4                                          | Identificativi Catastali:                                                                 |  | Compilata da:<br>Misiti Pantaleone |
|                                                                                          | Sezione:                                                                                  |  | Iscritto all'albo:<br>Ingegneri    |
|                                                                                          |                                                                                           |  | Prov. Vibo Valentia                |
|                                                                                          |                                                                                           |  | N. 619                             |
| cheda n. 1                                                                               | Scala 1:100                                                                               |  |                                    |

|                                                                                    |                                                                                     |
|------------------------------------------------------------------------------------|-------------------------------------------------------------------------------------|
| PIANO PRIMO H = 320                                                                | PIANO SECONDO                                                                       |
|  |  |
| Via Sibari                                                                         | Via Sibari                                                                          |
| Via Roccella                                                                       | Via Roccella                                                                        |

Allegato ..... <sup>A'</sup> .....  
all'atto del ..... 2-7-2009 .....  
Repertorio N. ..... 12901 .....  
Raccolta N. ..... 3566 .....

Messina, 20/10/2025

Il tecnico incaricato - ingegnere

PIETRO MORGANTE

