


Agenzia del Territorio
CATASTO FABBRICATI
Ufficio Provinciale di
Messina

Dichiarazione protocollo n. ME0106096del 11/04/2008	
Planimetria di u.i.u. in Comune di Messina	
Contrada Sant' Antonio	civ. SNC
Identificativi Catastali:	Compilata da: Giarrusso Paolo Antonio
Sezione:	Iscritto all'albo: Geometri
Foglio: 152	Prov. Messina
Particella: 2278	N. 2821
Subalterno: 108	

Scheda n. 1 Scala 1:100

PIANO PRIMO H=2,70

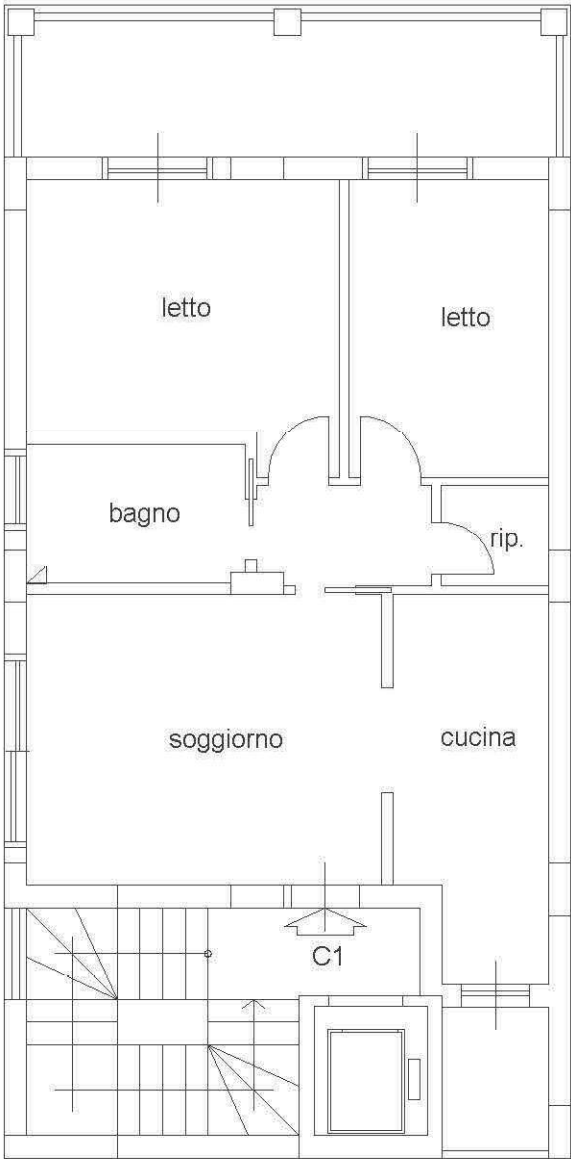



Ultima planimetria in atti

Agenzia del Territorio
CATASTO FABBRICATI
Ufficio Provinciale di
Messina

Dichiarazione protocollo n. ME0266750del 14/08/2007	
Planimetria di u.i.u. in Comune di Messina	
Contrada Sant' Antonio	civ. SNC
Identificativi Catastali:	Compilata da:
Sezione:	Giarrusso Paolo Antonio
Foglio: 152	Iscritto all'albo:
Particella: 2278	Geometri
Subalterno: 39	Prov. Messina
	N. 2821

Scheda n. 1 Scala 1:100

PIANO S/1°

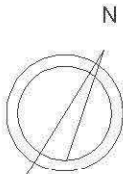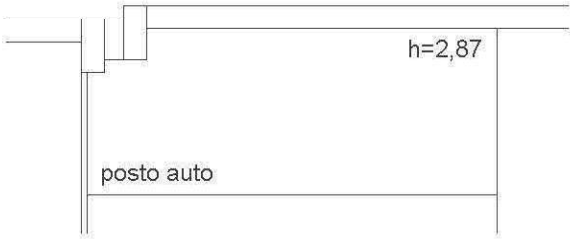

scala 1:100

Ultima planimetria in atti