

RILIEVO DELLO STATO DI FATTO


PIANTA UNITÀ IMMOBILIARE OGGETTO DELLA VALUTAZIONE

LOTTO 3


Via Tommaso Cannizzaro, 58 - Messina (ME)

Fg. 225 - part. 94 - sub 40

PIANO TERZO

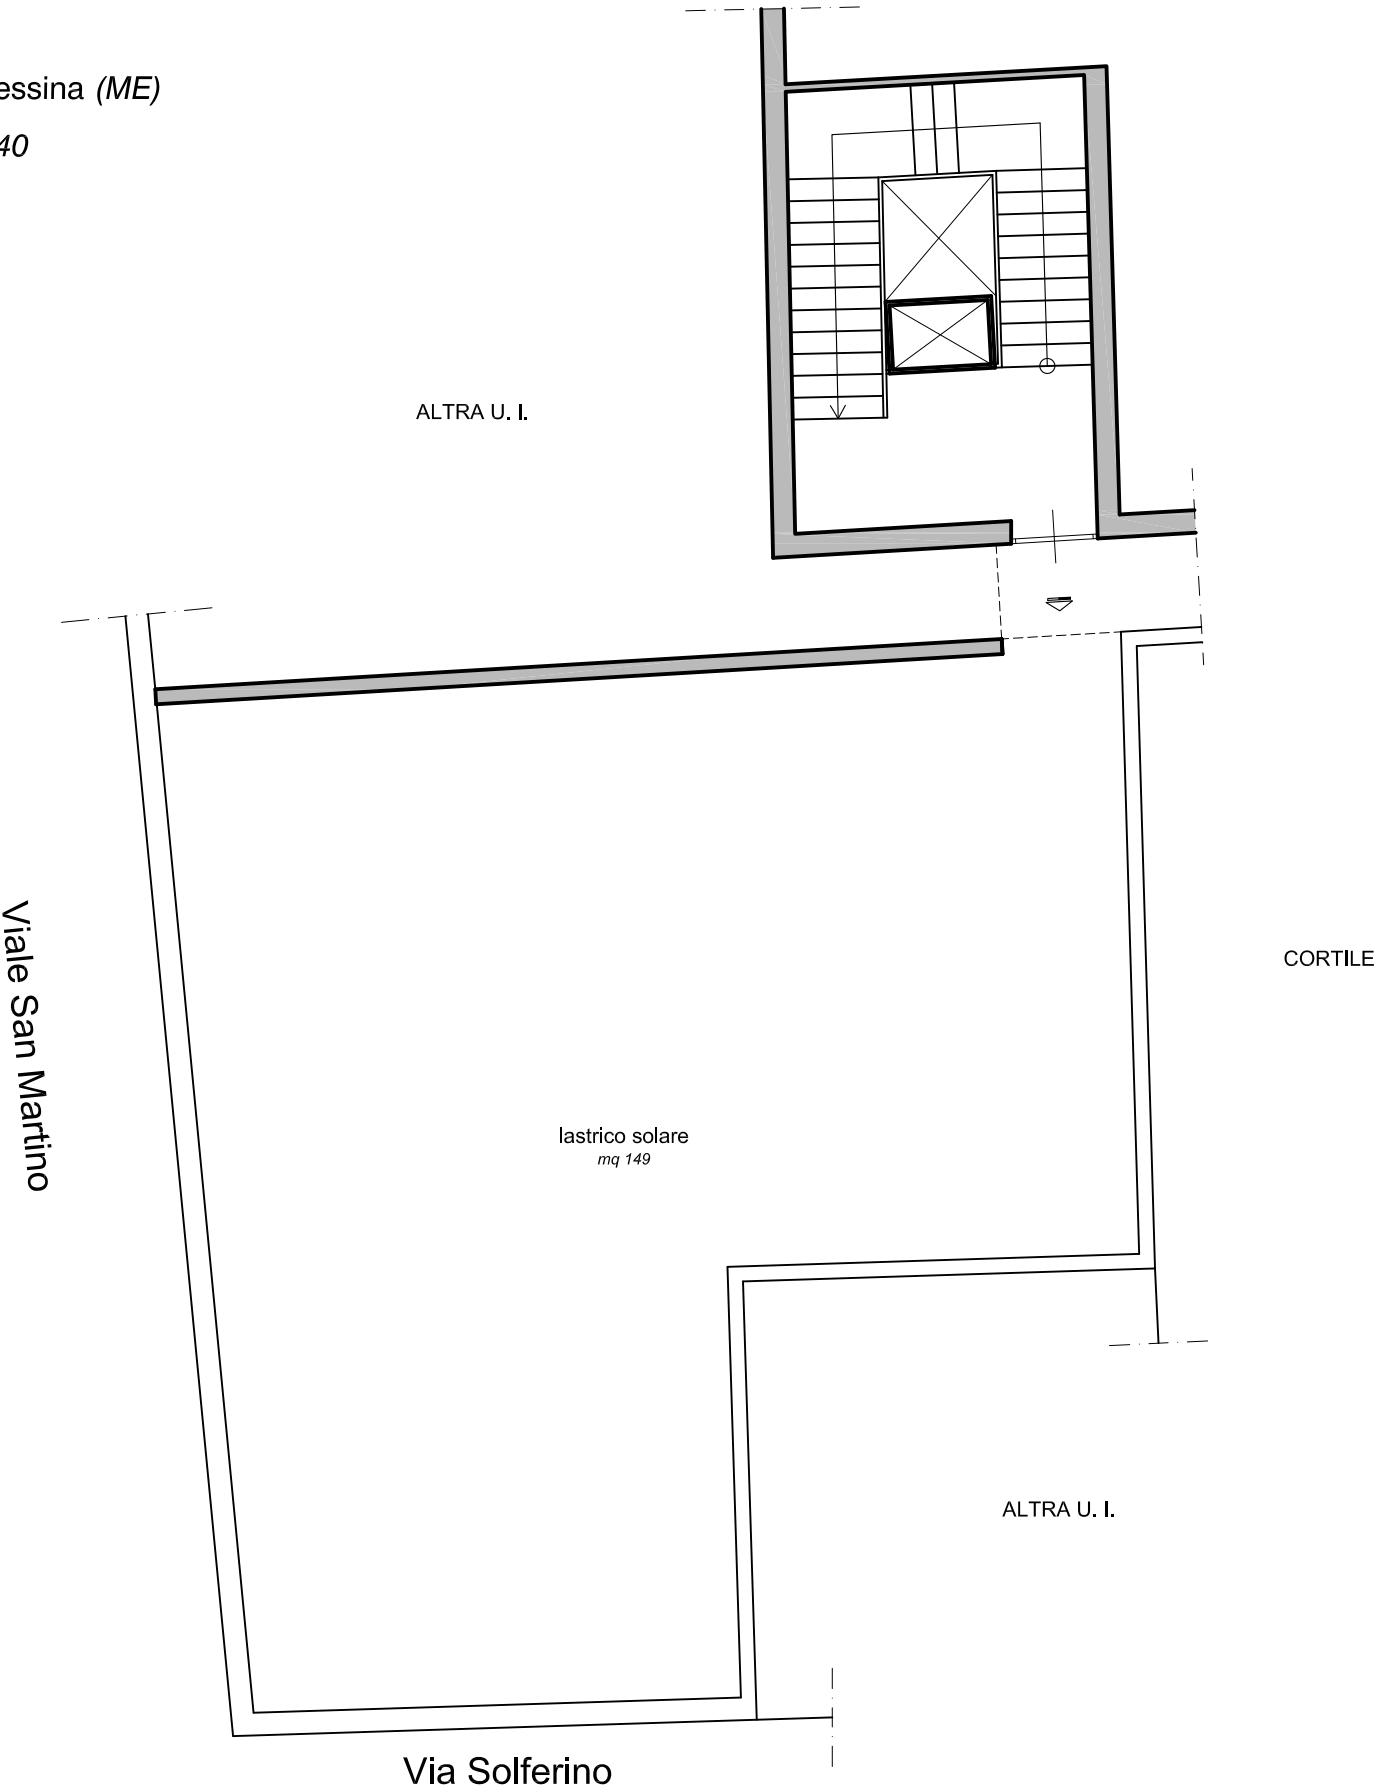

Il C.T.U.
Arch. Mariavalentina Marchetta

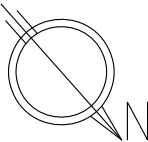

scala 1:100