

**Agenzia del Territorio
CATASTO FABBRICATI
Ufficio Provinciale di
Palermo**

Dichiarazione protocollo n. PA0175056 del 22/06/2005

Planimetria di u.i.u. in Comune di Palermo

Via Bn.16 Localita' Bellolampo

civ.

Identificativi Catastali:

Sezione:

Foglio: 37

Particella: 1384

Subalterno:

Compilata da:

Castelli Antonio Luciano

Iscritto all'albo:

Geometri



Prov. Palermo

N. 1994

Scheda n. 1

Scala 1:200

Piano Terra H=2,93

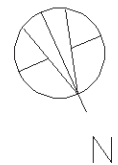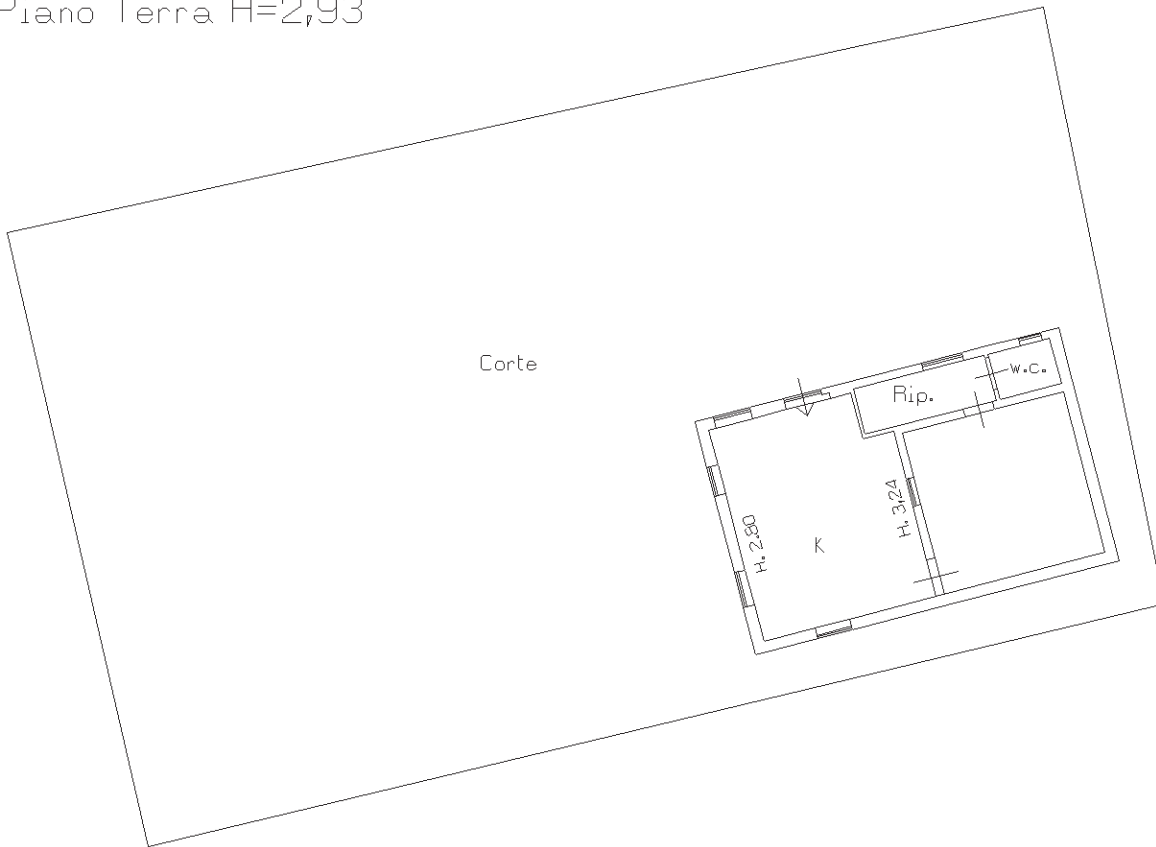

Ultima planimetria in atti

Data: 06/06/2023 - n. T382134 - Richiedente:

Totale schede: 1 - Formato di acquisizione: A4(210x297) - Formato stampa richiesto: A4(210x297)

