


PLANIMETRIA LOTTO A

Immobile sito nel Comune di Monreale (PA) Via Regione Siciliana n. 126 Via SM3 n. 3, piano terra
Fig. 18 part.Ila 628 sub. 7

PIANO TERRA
h=2,80 m

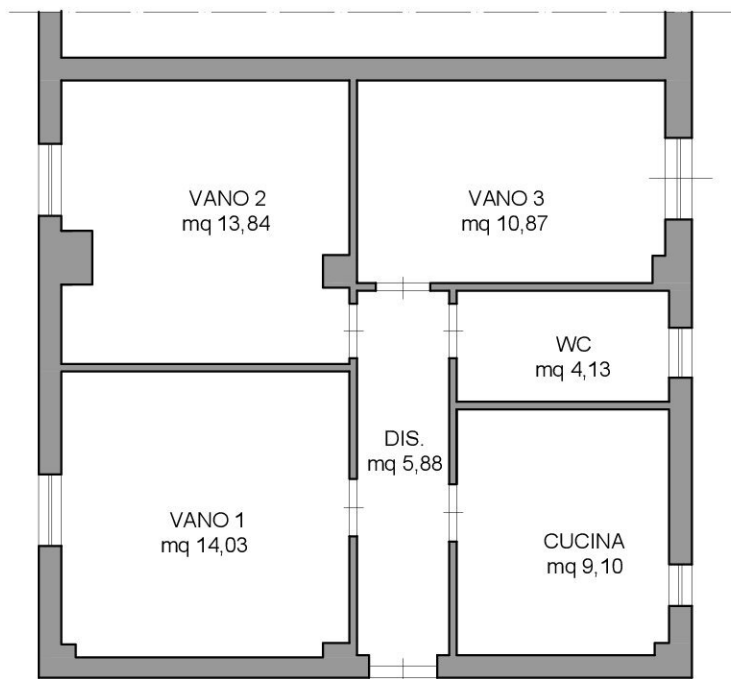

PIANTA DELLO STATO DI FATTO
SCALA 1:100

