

Tribunale di Palermo
Sezione IV Civile - Esecuzioni Immobiliari
G. Es Dr.ssa Angela Notaro
Relazione di consulenza tecnica di ufficio
Esecuzione immobiliare R.G. Es. 563/2011

Esecuzione promossa da: Banca Nazionale del Lavoro S.p.A..

Contro: "SA", "SB", "SC", "SD".

Data prossima udienza: 02.10.2015


Elaborato I2 - Planimetrie Lotto I


Palermo, li 25.05.2015

Il Consulente Tecnico D'Ufficio

Dott. Ing. Girolamo Gorgone



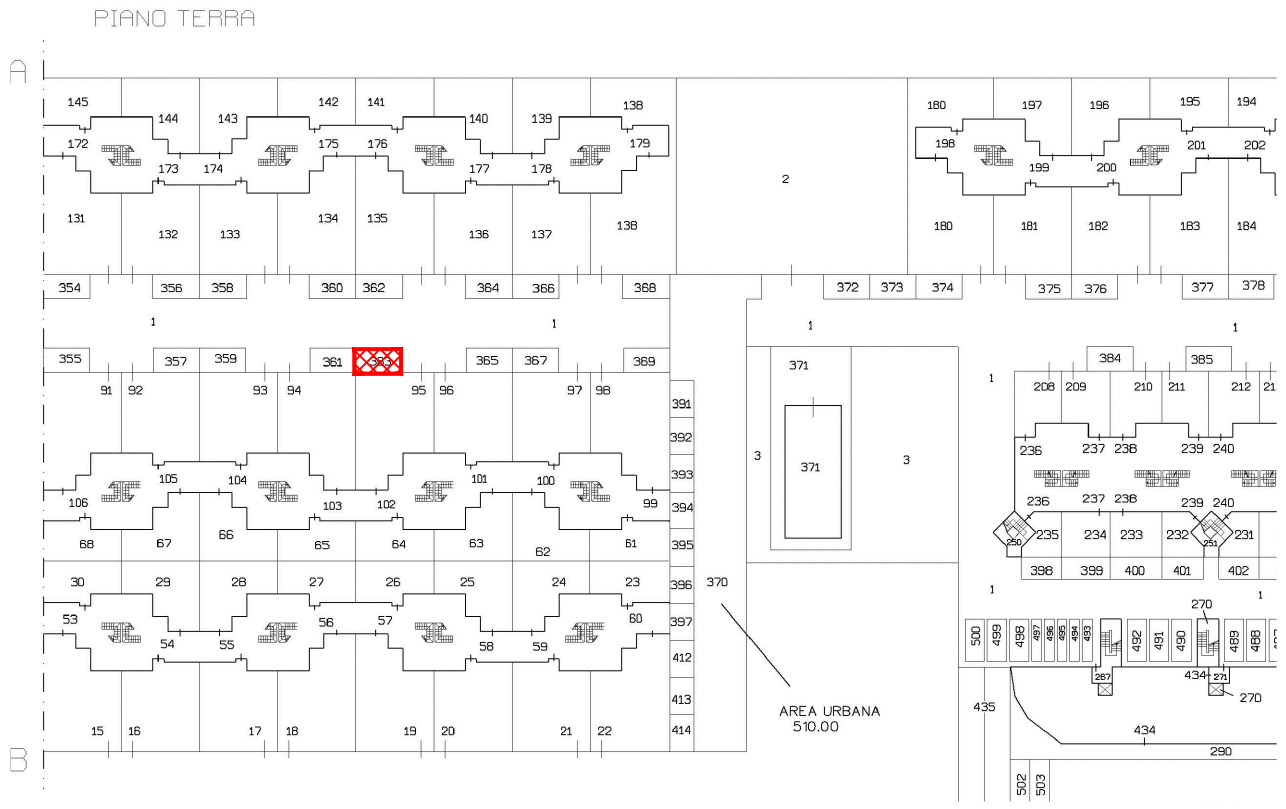

 Individuazione Sub 363 - Elaborato Planimetrico

PIANO TERRA

POSTO AUTO
SCOPERTO

363



Planimetria Catastale


Consulenza Tecnica d'Ufficio RG Es 563/2011			REV. N°:	DESCRIZIONE:	DATA:
Elaborato:	Planimetria dello Stato di fatto Foglio 18 - Particella 3244 Sub 363 Piano Terra	TAVOLA I2.01	01	Prima emissione	Marzo 2015
Scala 1:200					
CTU: Dott. Ing. <i>Girolamo Gorgone</i>					

Firmato Da: GORGONE GIROLAMO Emesso Da: ARUBAPEC S.P.A. NG CA 3 Serial#: e95ff0082e77c754876552742470d6





Legenda

 Cono ottico di ripresa

Consulenza Tecnica d'Ufficio RG Es 563/2011			REV. N°:	DESCRIZIONE:	DATA:
Elaborato:	Individuazione coni ottici di ripresa Foglio 18 - Particella 3244 Sub 363 Piano Terra	TAVOLA I2.02	01	Prima emissione	Marzo 2015
Scala 1:500					
CTU: Dott. Ing. Girolamo Gorgone					

