


PLANIMETRIA DI RILIEVO DELL'APPARTAMENTO DI PIANO TERRA
 SITO IN PALERMO, VIA GERMANIA N.73-75
 FG. 22, PART.LLA 1363 SUB 1
 CON INDIVIDUAZIONE DELLE DIFFORMITA' PLANIMETRICHE RISCONTRATE
 RISPETTO ALLA PLANIMETRIA DI PROGETTO

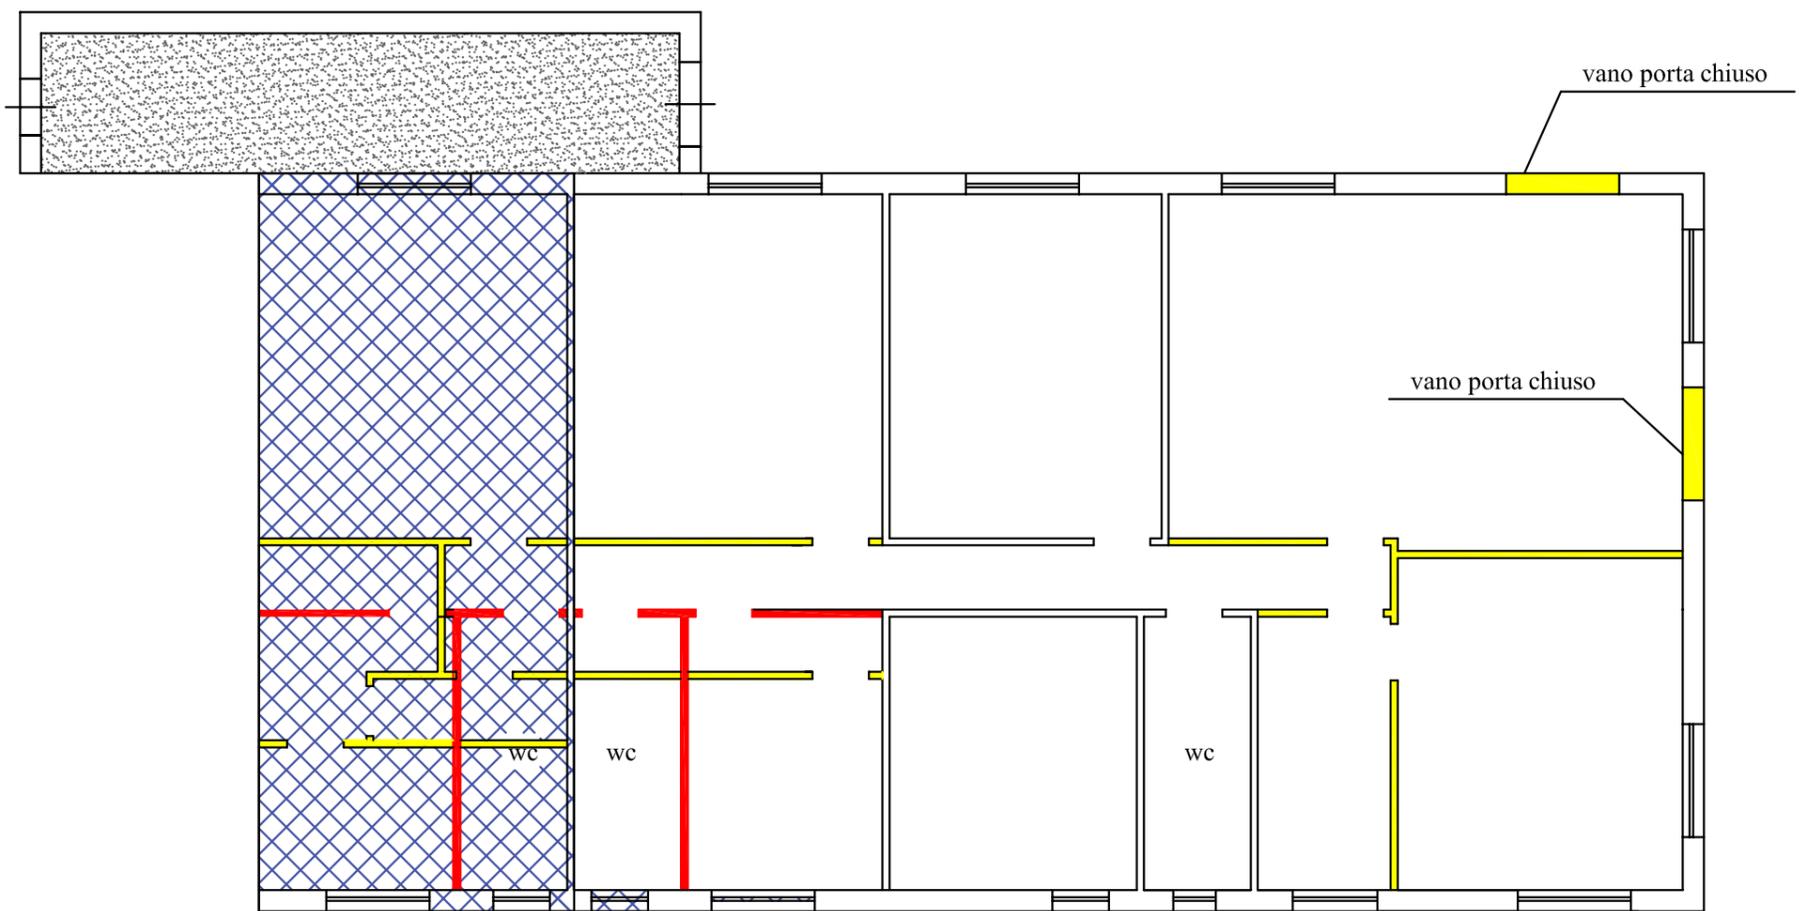

LEGENDA

	tramezzi demoliti rispetto alla planimetria di progetto
	tramezzi realizzati in difformità alla planimetria di progetto
	superficie di ampliamento verso l'immobile adiacente
	superficie di ampliamento che costituisce veranda accessibile dai due appartamenti di piano terra

VIA GERMANIA

