


PLANIMETRIA STATO DEI LUOGHI

Piano primo via Giuseppe Sergi n.27

scala 1:100

$h=2.95$

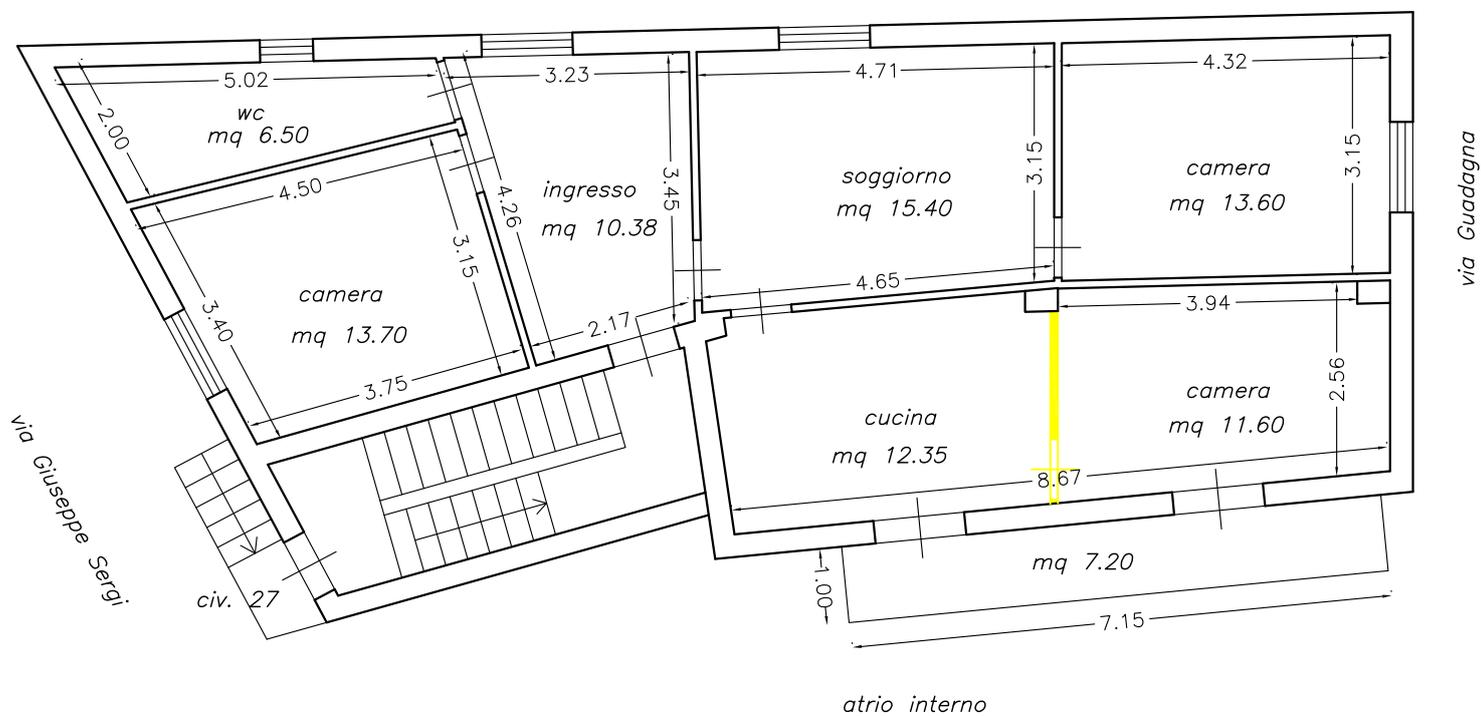

DEMOLIZIONI