


TRIBUNALE DI PALERMO
ESECUZIONE IMMOBILIARE R.G. n°189/2024

Immobile sito a Palermo in via Ribera n°18- N.C.E.U. foglio 51, part. 681, sub 107

Planimetria di rilievo con punti di scatto fotografici

scala 1:100

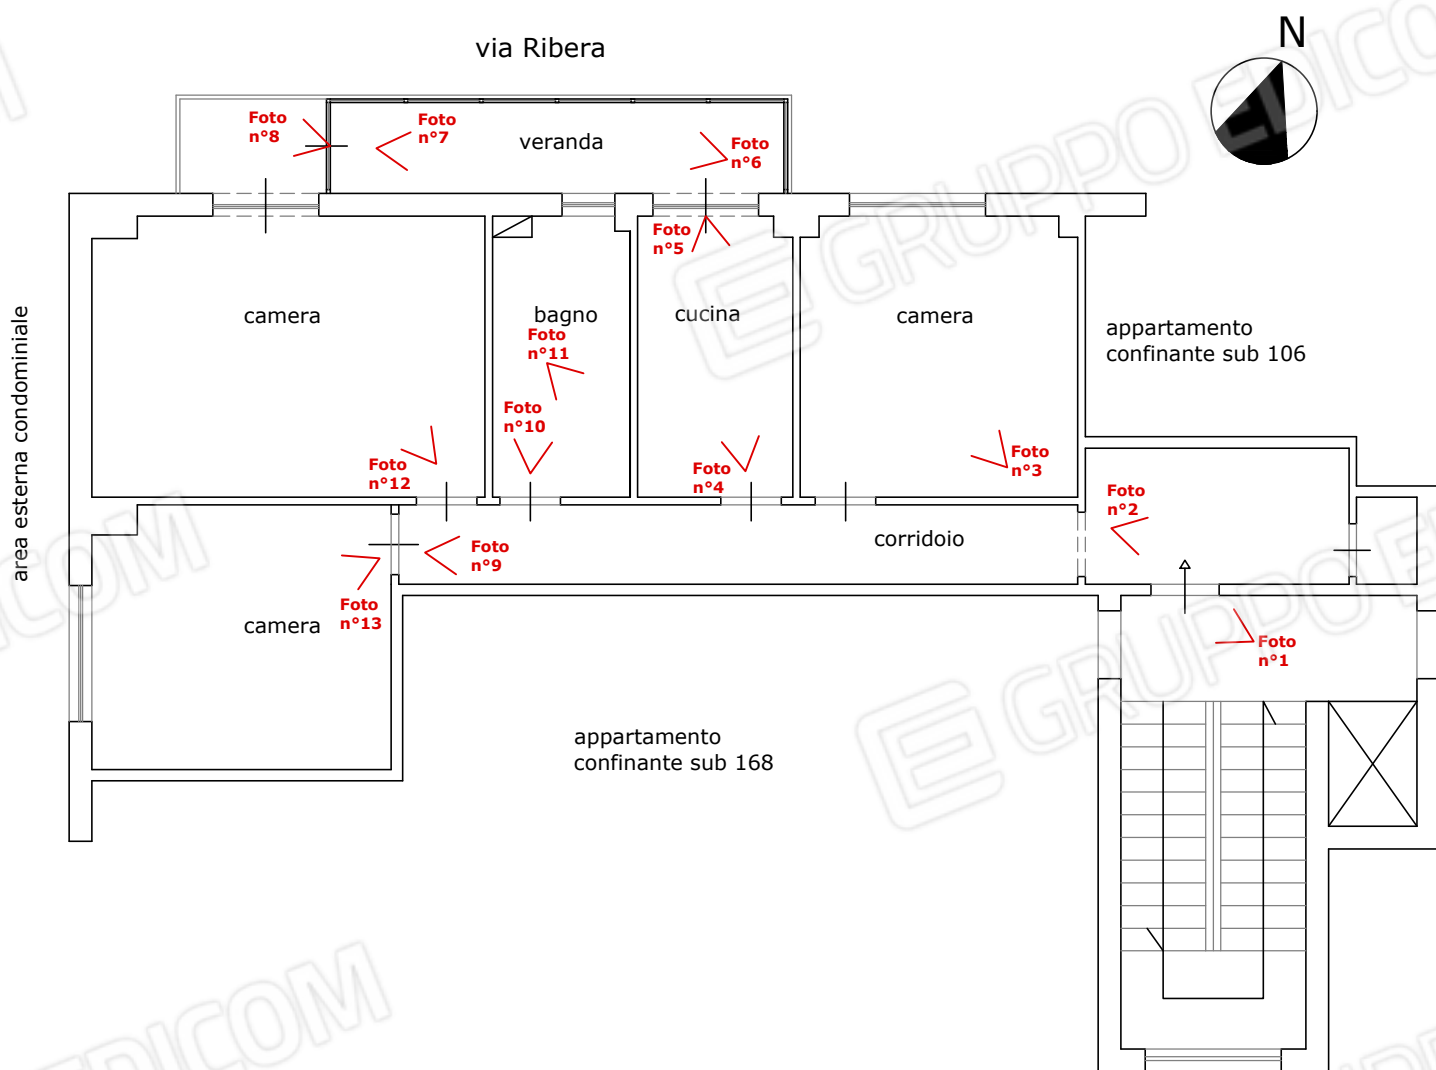

Il C.T.U.:
Arch. Barbara Fogazza



Foto aerea da Google Maps

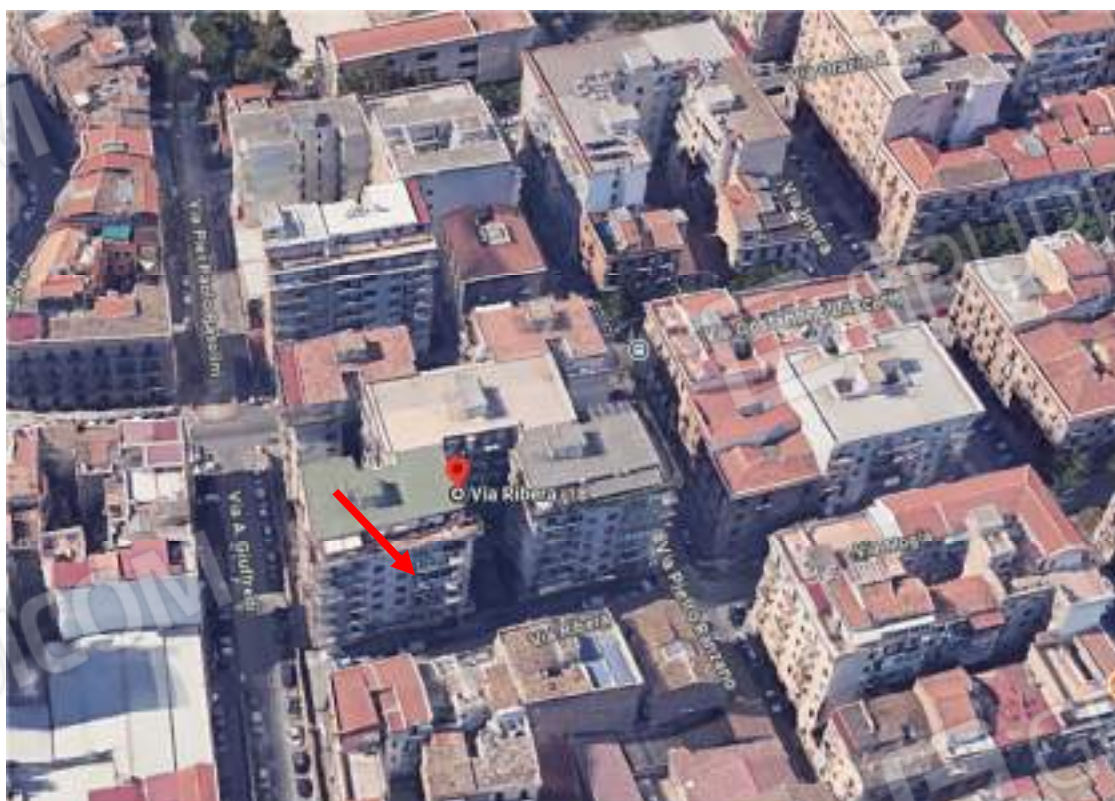


Foto aerea in 3D da Google Maps – prospetto principale sulla via Ribera



Prospetto principale su via Ribera



Accesso condominiale su via Ribera



Cancello di accesso dal civico n°18



Androne condominiale



Portineria via Ribera n°18



Vano scala



Pianerottolo 4° piano



Foto n.1 – porta d'accesso all'appartamento



Foto n. 2 – ingresso

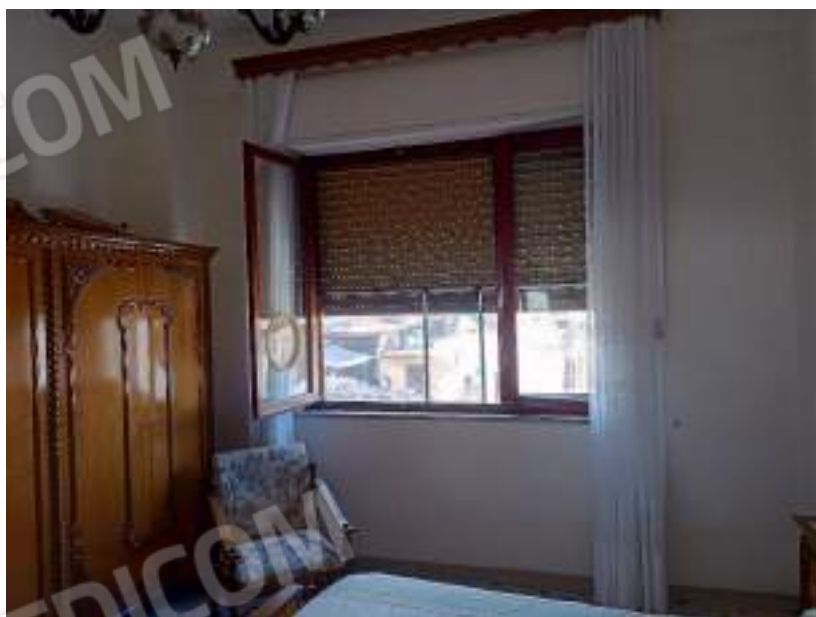


Foto n. 3 – camera



Foto n. 4 – cucina



Foto n. 5 – cucina



Foto n. 6 – veranda



Foto n. 7 – veranda



Foto n. 8 – balcone



Foto n. 9 – corridoio



Foto n. 10 – bagno



Foto n. 11 – doccia



Foto n. 12 – camera



Foto n. 13 – camera