


TRIBUNALE DI PALERMO
ESECUZIONE IMMOBILIARE R.G. n°189/2024
Immobile sito a Palermo in via Ribera n°18- N.C.E.U. foglio 51, part. 681, sub 107

Planimetria di rilievo


scala 1:100

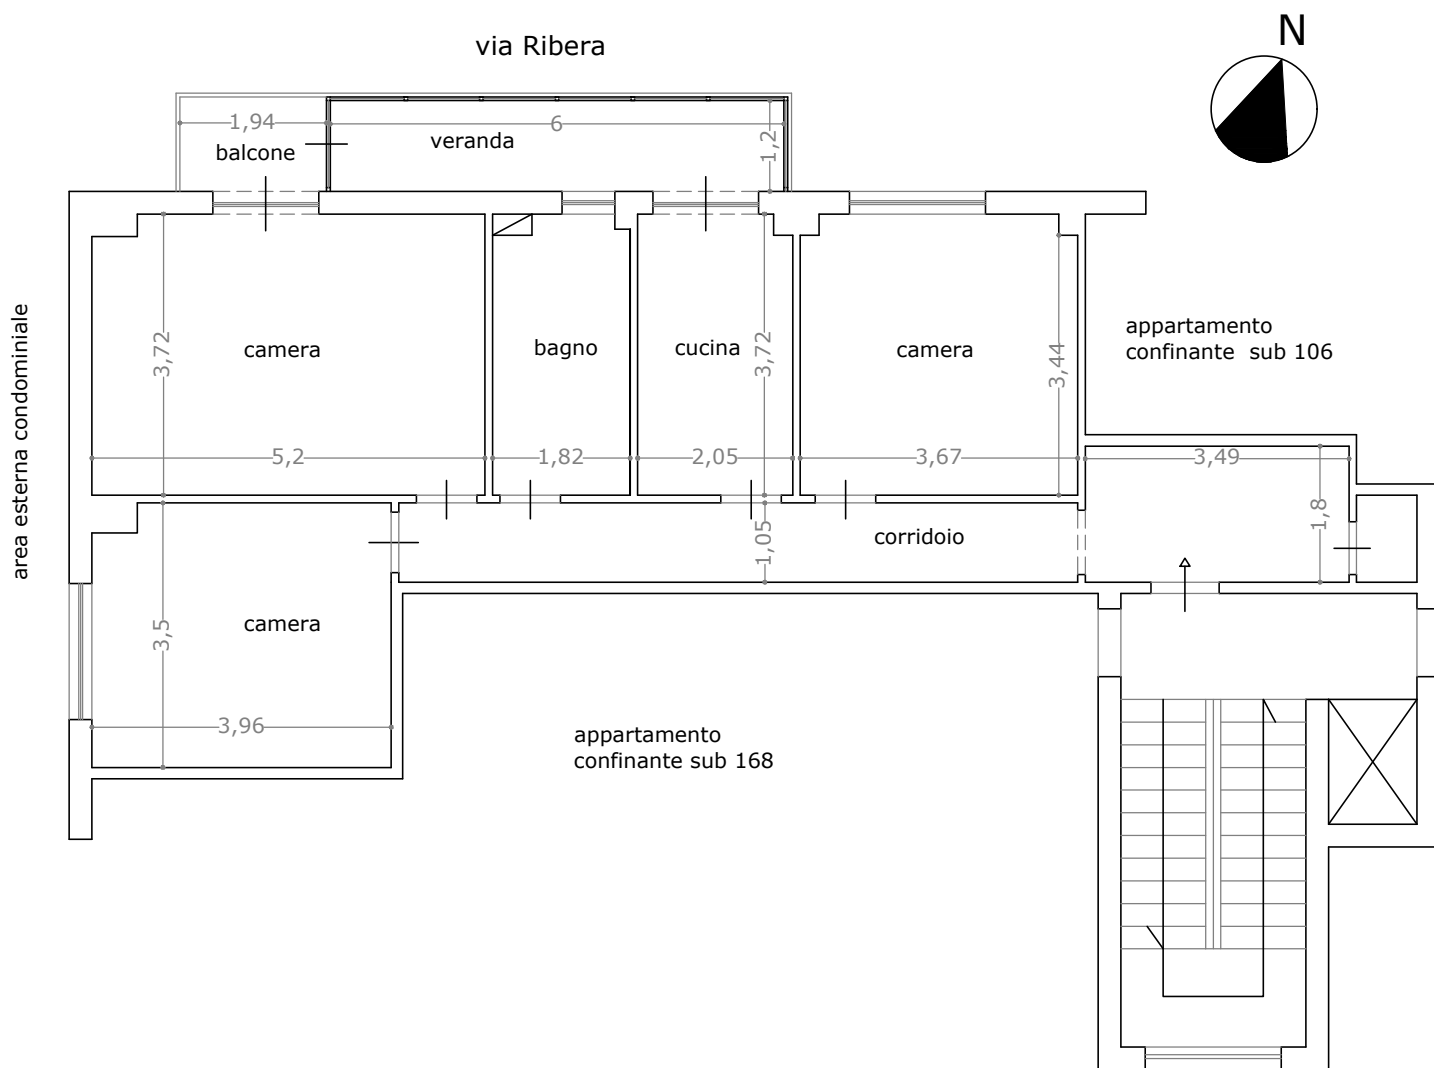

Il C.T.U.:
Arch. Barbara Fogazza

TRIBUNALE DI PALERMO
ESECUZIONE IMMOBILIARE R.G. n°189/2024
Immobile sito a Palermo in via Ribera n°18- N.C.E.U. foglio 51, part. 681, sub 107

**Planimetria di raffronto tra stato di fatto e
planimetria catastale del 30.06.1972**

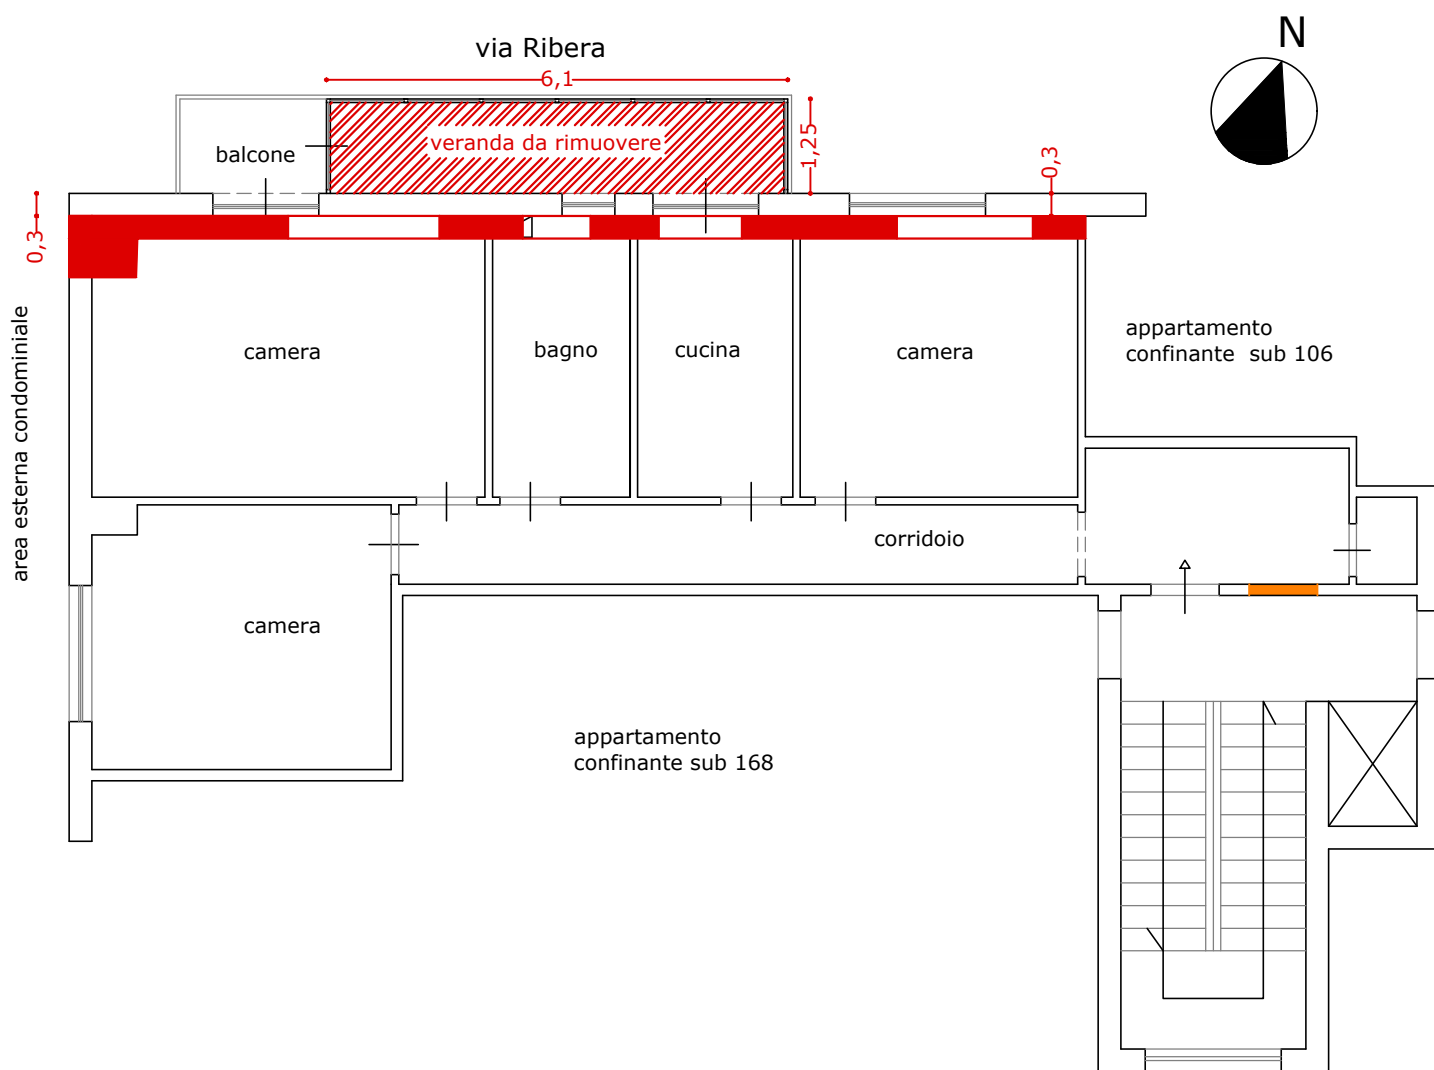

LEGENDA DIFFORMITA':

-  Muro esterno rappresentato in planimetria catastale
-  Porta d'ingresso rappresentata in planimetria catastale
-  Balcone chiuso a veranda

Il C.T.U.:
Arch. Barbara Fogazza

TRIBUNALE DI PALERMO
ESECUZIONE IMMOBILIARE R.G. n°189/2024
Immobile sito a Palermo in via Ribera n°18- N.C.E.U. foglio 51, part. 681, sub 107

Planimetria calcolo superfici

scala 1:100

CALCOLO SUPERFICIE COMMERCIALE:

- Sup. commerciale lorda abitazione: Mq 89,15
- Sup. balcone: Mq.3,18
[metodo di calcolo: $\text{mq.}10,60 \text{ (sup.reale)} \times \text{coefficiente } 0,30 = \underline{3,18 \text{ mq}}$]

Totale sup. commerciale: Mq 92,33

--- Linea di divisione per il calcolo delle superfici al lordo delle murature esterne

CALCOLO SUPERFICIE CONVENZIONALE:

- Sup. utile lorda abitazione: Mq 79,80
- Sup. balcone: Mq.3,18
[metodo di calcolo: $\text{mq.}10,60 \text{ (sup.reale)} \times \text{coefficiente } 0,30 = \underline{3,18 \text{ mq}}$]

Totale sup. convenzionale: Mq 83,00

(arrotondata per eccesso)

--- Linea di divisione per il calcolo delle superfici al netto delle murature esterne e al lordo dei muri interni

