


PLANIMETRIA DELLO STATO DI FATTO CON I CONI OTTICI
Immobile di via Fausto Coppi n. 9, piano 2,
Identificato al N.C.E.U. di Capaci (PA)
al fg. 1, p.lla 852 sub 5
Capaci (PA) – scala 1:100

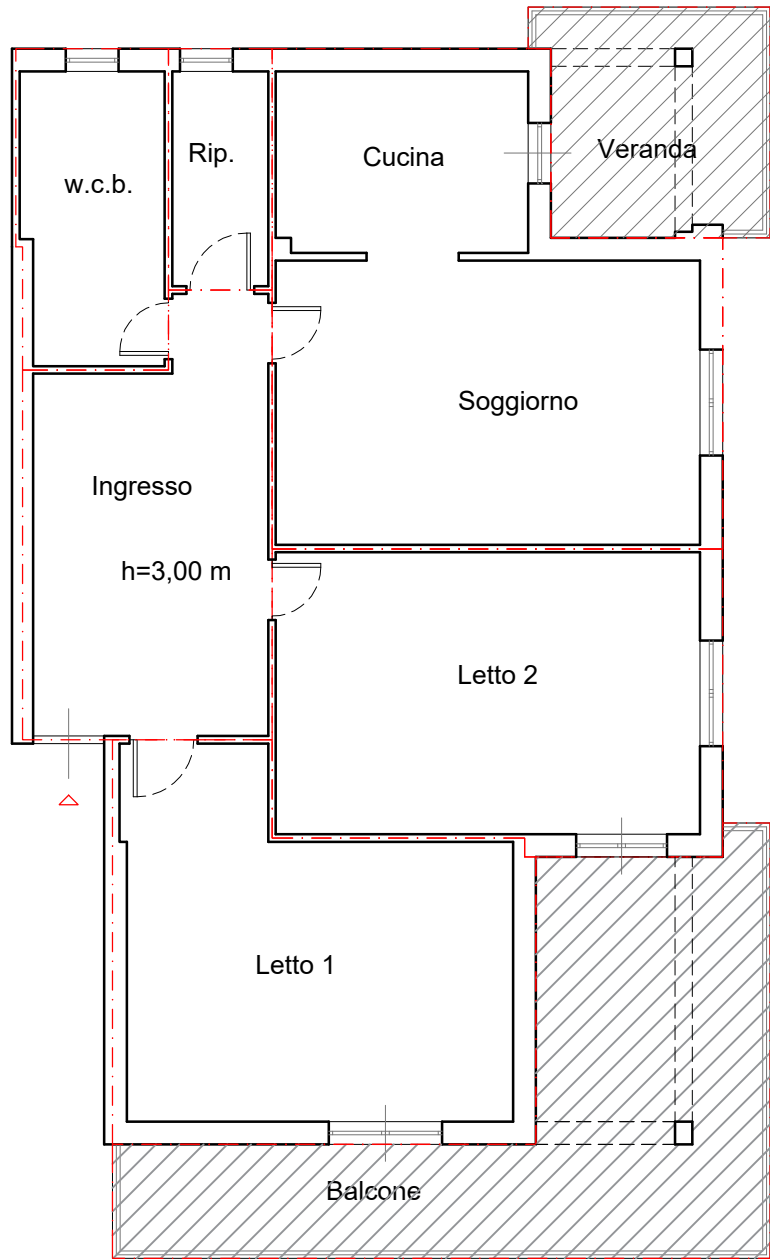

DESTINAZIONE	SUP. REALE (mq)	COEFF. DI RAGGUAGLIO	SUP. RAGG. (mq)
VANI PRINCIPALI E ACCESSORI DIRETTI (A)			
Ingresso	17,60	1,00	17,60
Vano letto 1	25,38	1,00	25,38
Vano letto 2	23,44	1,00	23,44
Cucina/Soggiorno	33,76	1,00	33,76
Ripostiglio	4,37	1,00	4,37
w.c.d.	8,43	1,00	8,43
SOMMANO (A)	112,93		112,93
PERTINENZE ESCLUSIVE DI ORNAMENTO (B)			
Balcone	25,11	0,30+0,10	7,51
Terrazzino/veranda	8,94	0,30	2,68
SOMMANO (B)	34,05		10,19
TOTALE			123,12
TOTALE arr.to			123,00

- Riferimento per il calcolo delle superfici
- Superfici pertinenze

