


ELABORATO PLANIMETRICO		Agenzia delle Entrate CATASTO FABBRICATI Ufficio Provinciale di Palermo	
Compilato da: Palermo Francesca			
Iscritto all'albo: Ingegneri			
Prov. Palermo		N. 9581	
Comune di Palermo		Protocollo n. PA0146421 del 25/07/2018	
Sezione: Foglio: 61 Particella: 249		Tipo Mappale n. del	
Dimostrazione grafica dei subalterni		Scala 1 : 500	

Elaborato Planimetrico Parziale
Piano T

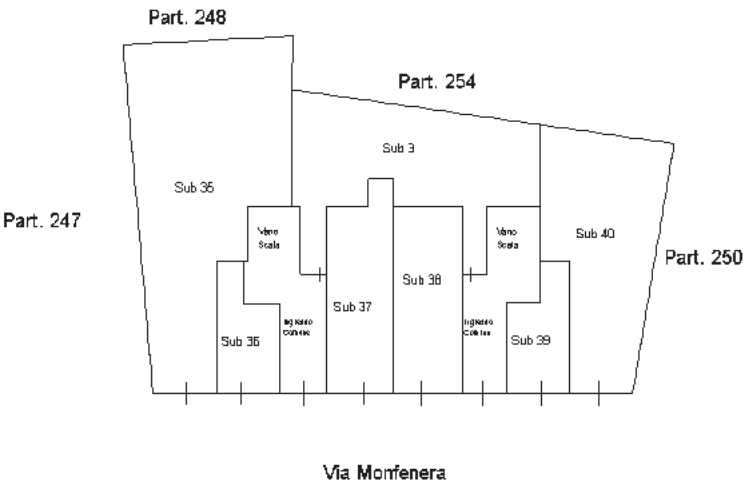

Orientamento