


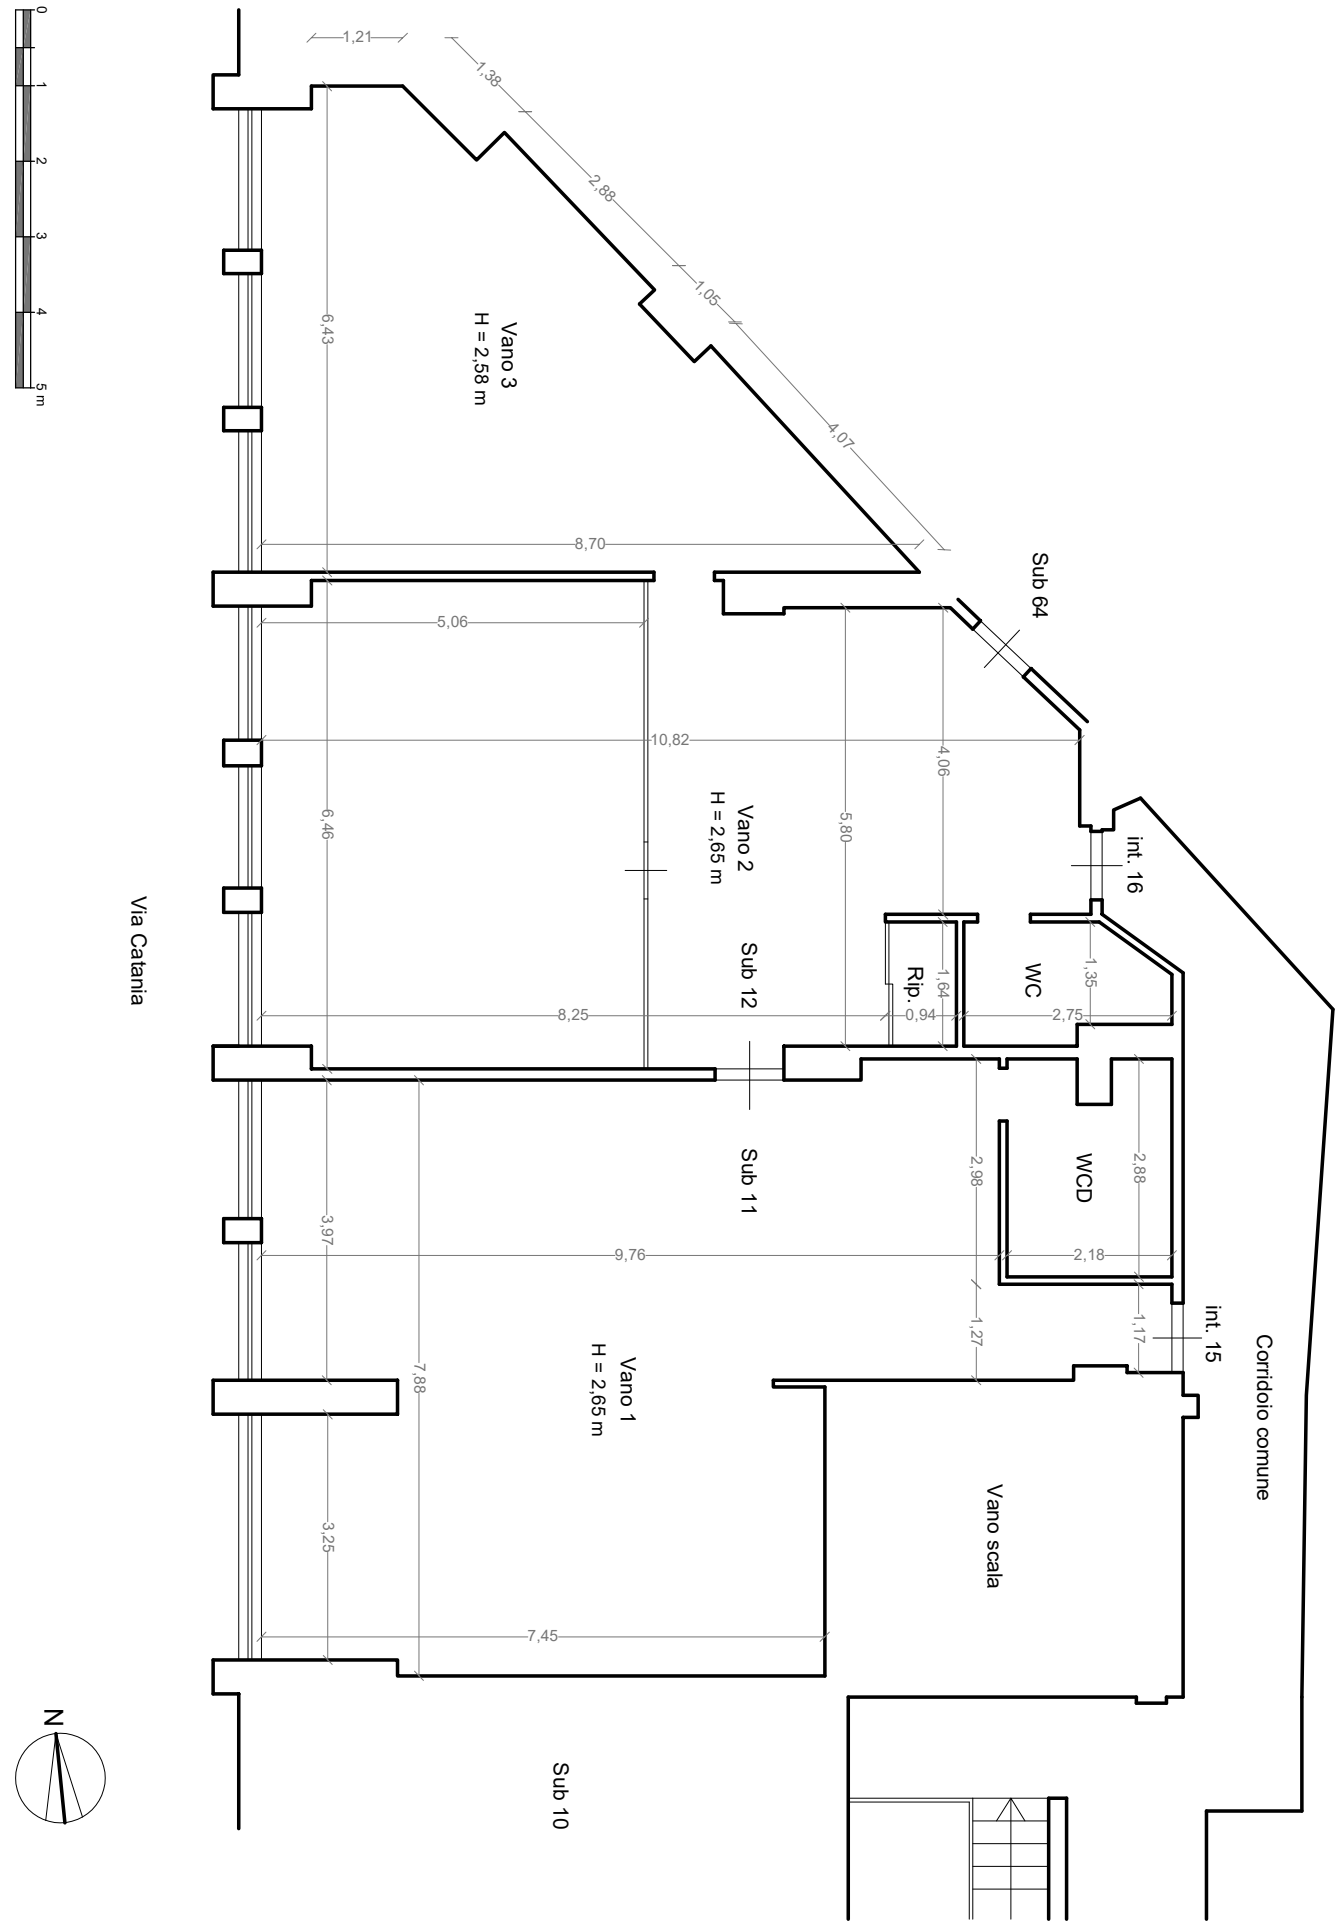

PLANIMETRIA DELLO STATO DI FATTO DEGLI IMMOBILI SITI IN PALERMO, VIA CATANIA N. 166/A, PIANO AMMEZZATO, INTERNI 15-16,
DISTINTI IN CATASTO AL FOGLIO 50, P.LLA 721 SUBB. 11-12

SCALA 1:100