

TRIBUNALE DI SCIACCA
SEZIONE FALLIMENTARE

FALLIMENTO N° 3/2013


ESPERTO

Arch. Carmela Linda Cino
Via Don Luigi Sturzo n°31 – 92020 Racalmuto (AG)
tel e fax: 0922/941420


**Elaborati Grafici
Lotto 2**

Giudice Delegato: Ill.mo Sig. Giudice Dott.ssa V. Stabile
Curatore: Dott. A. Li Calzi

piazzale pertinenziale

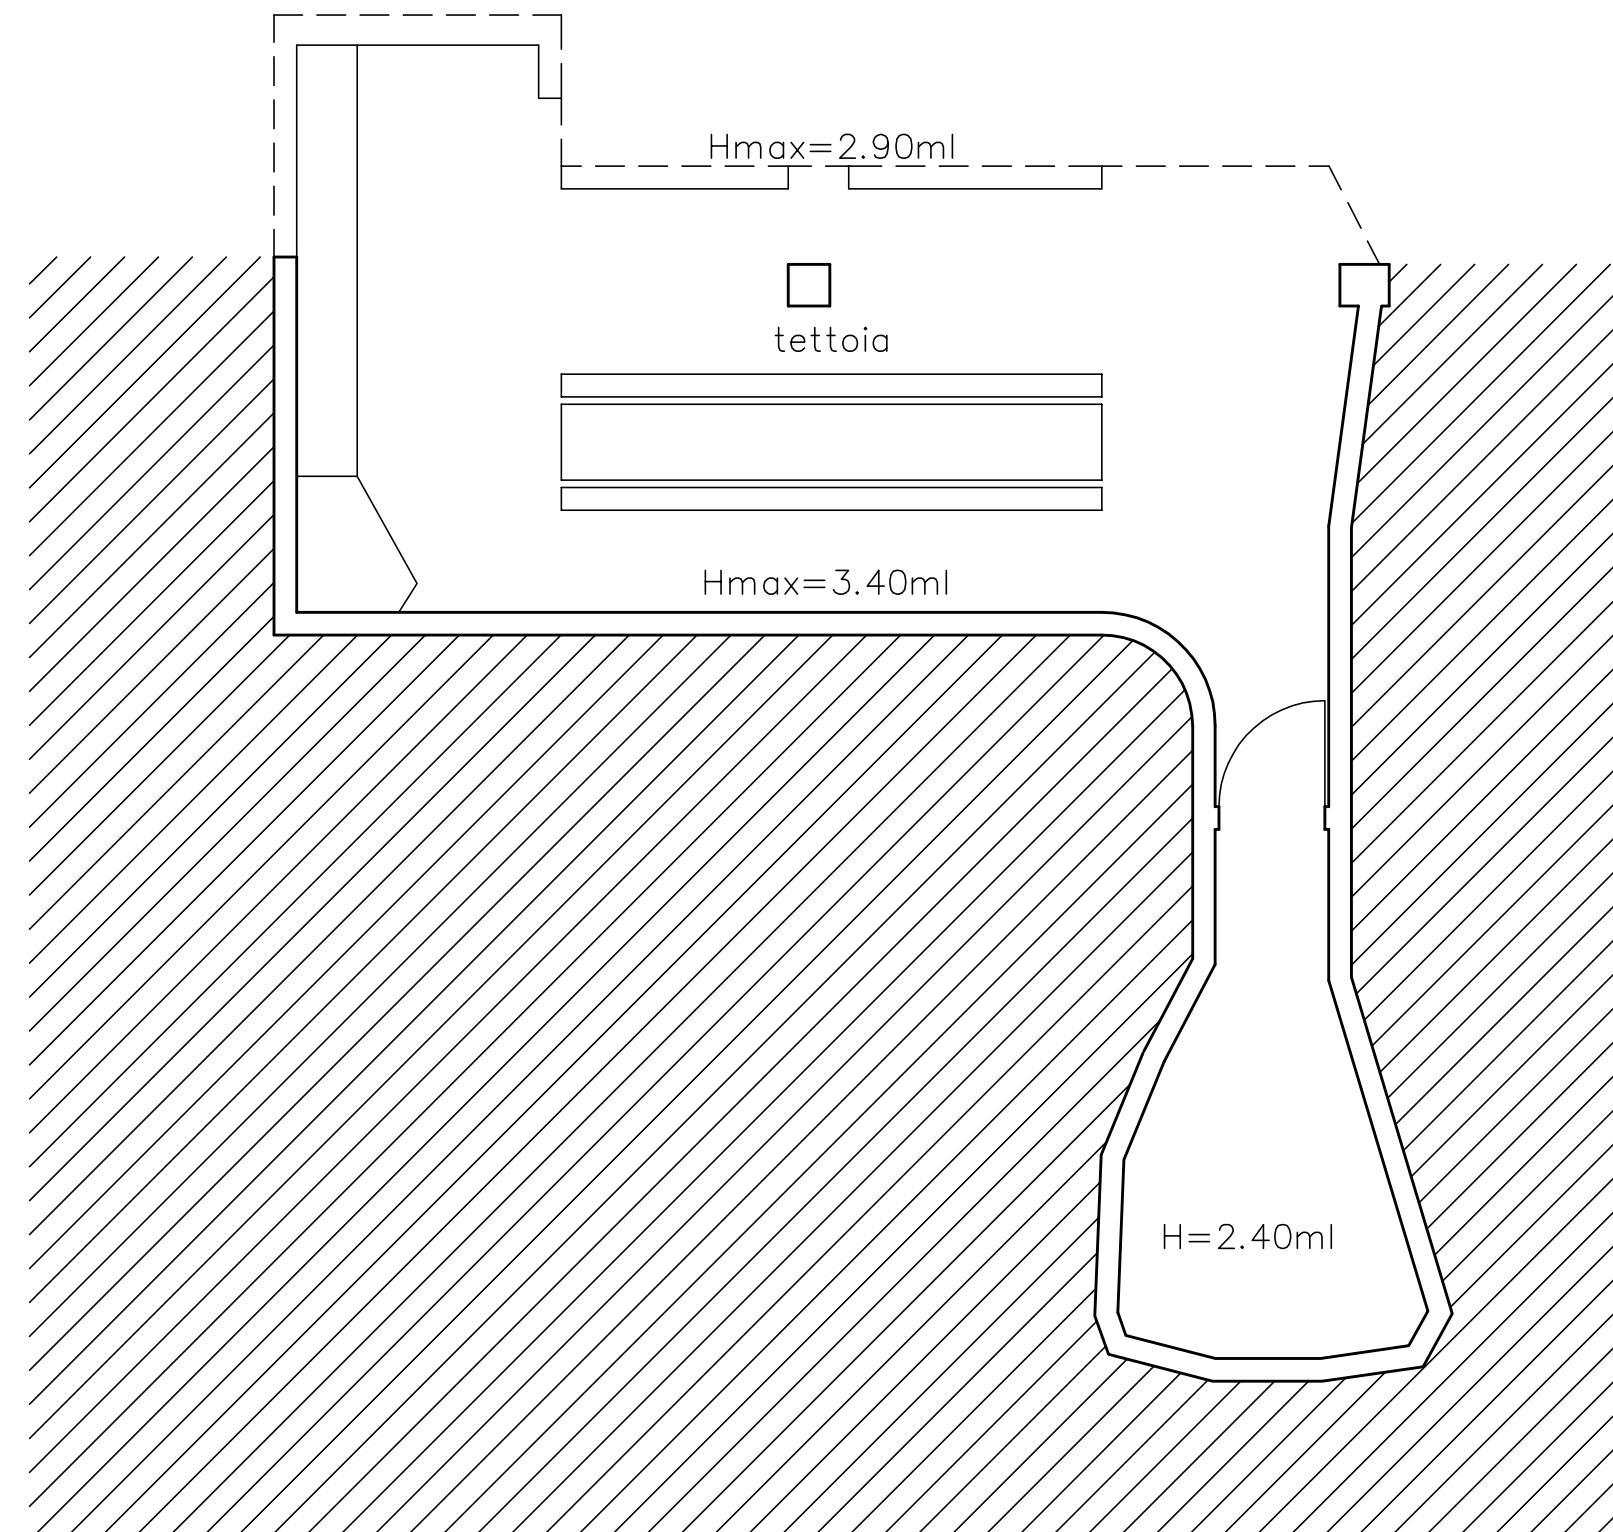

PIANO TERRA

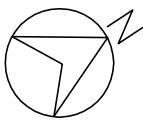

TAV. OGGETTO

PIANTA LOTTO 2

SCALA

1:100