



Planimetria Scala 1:100

Affaccio su altro fabbricato

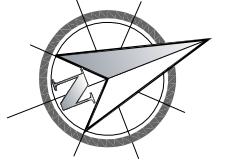

Altra Ditta

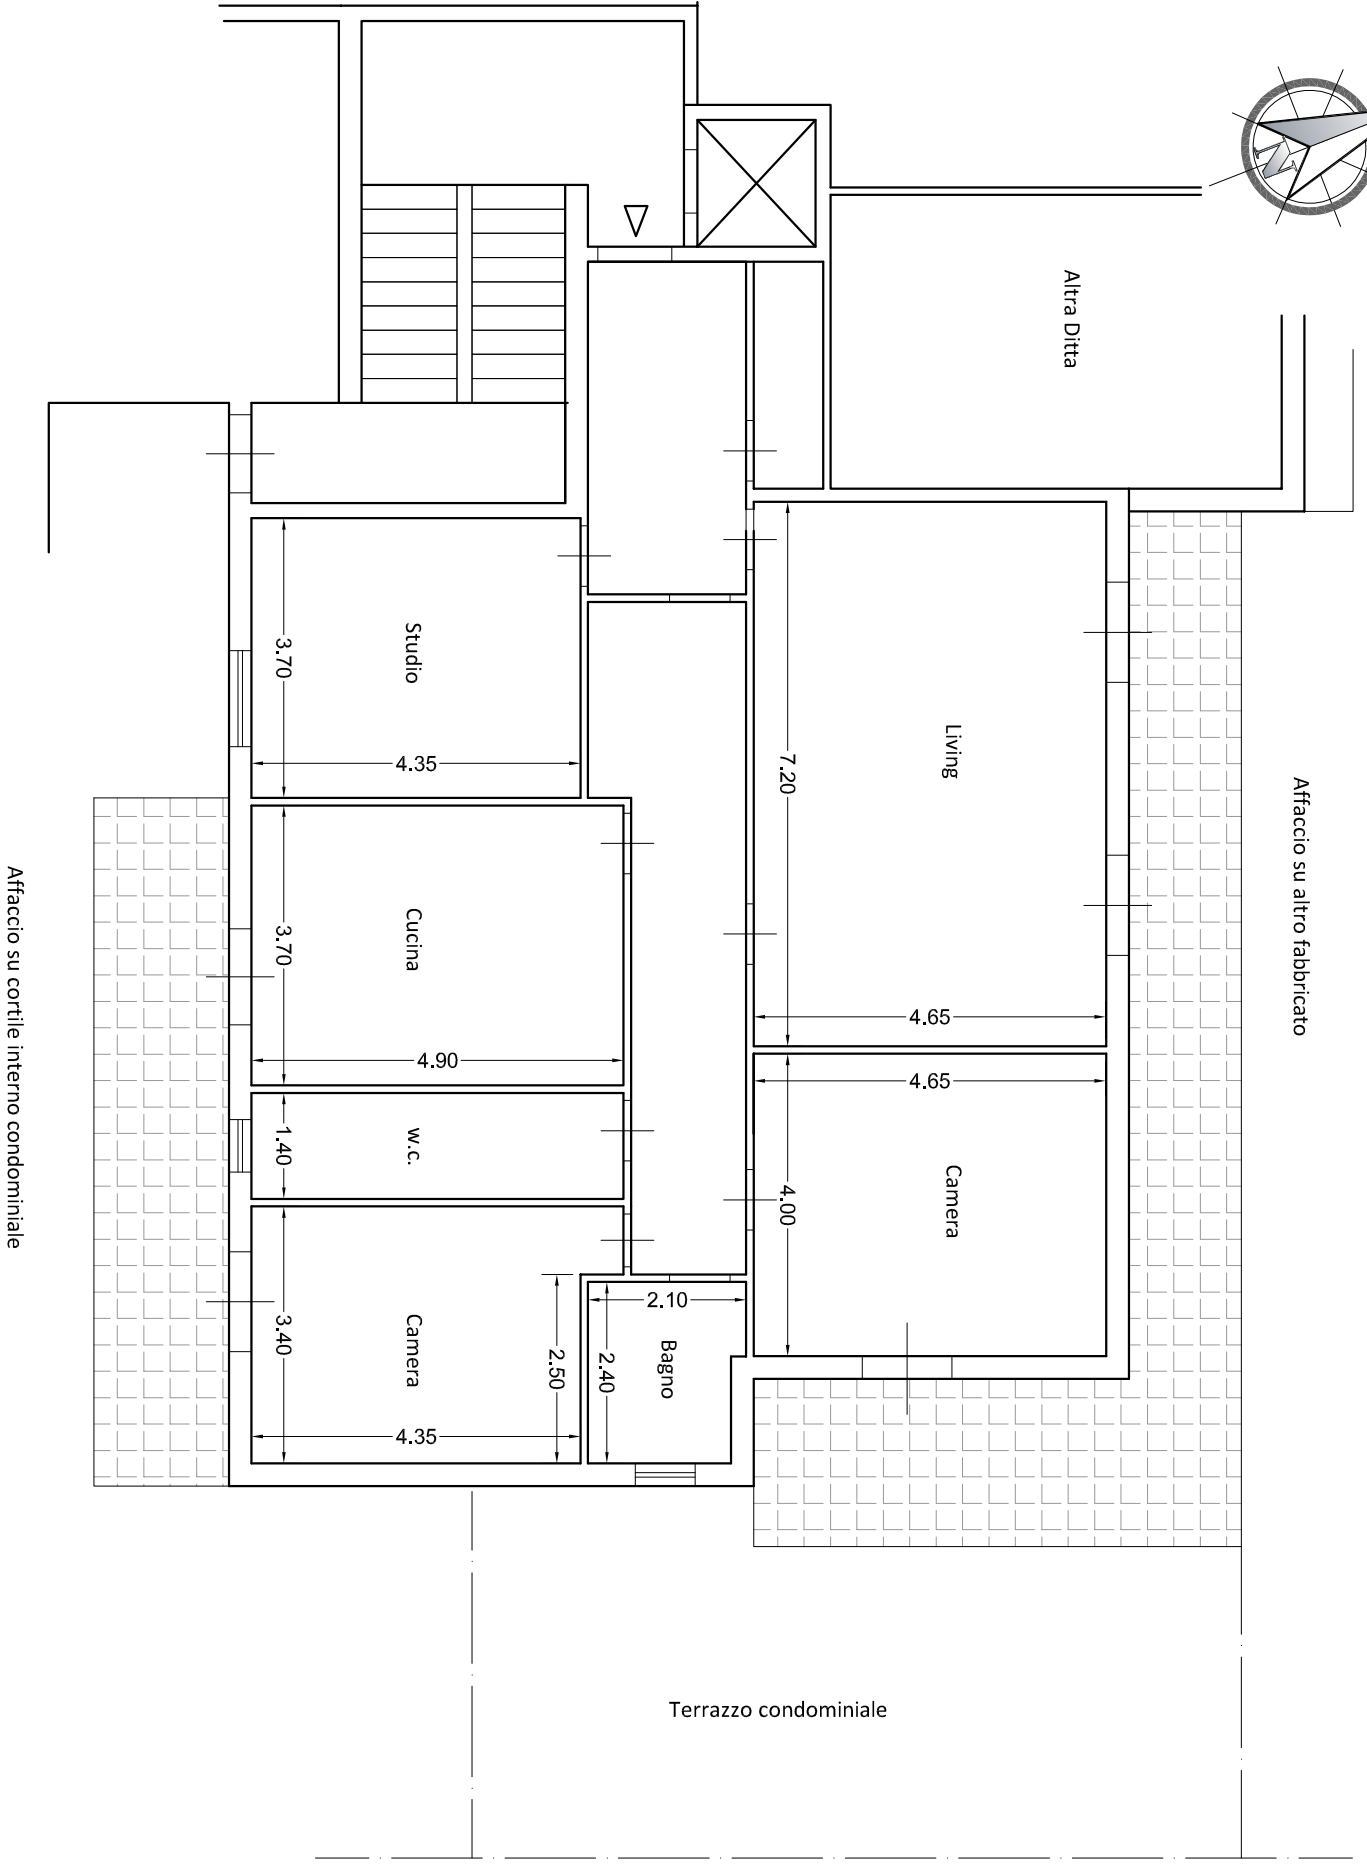

Affaccio su cortile interno condominiale

Terrazzo condominiale

