



fabbricato in progetto

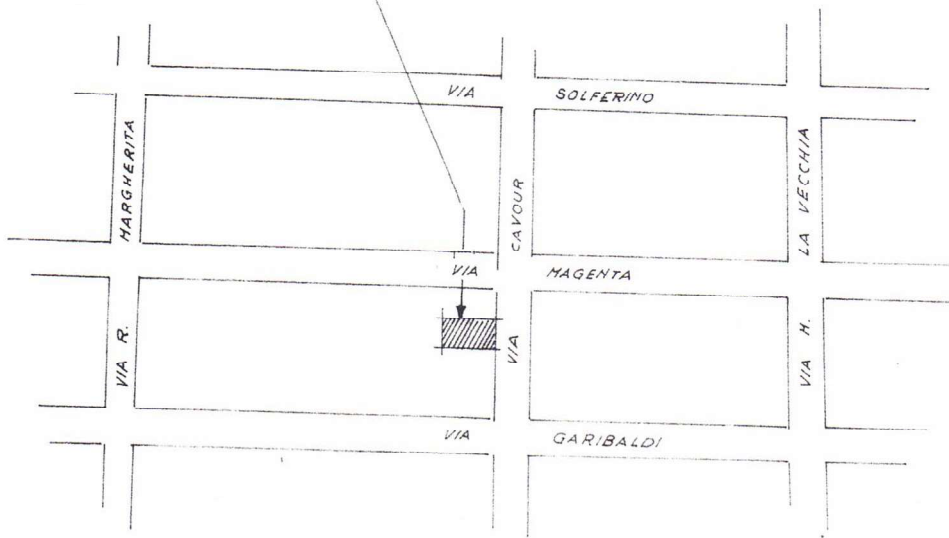


*stralcio planimetrico
scala 1:2000*

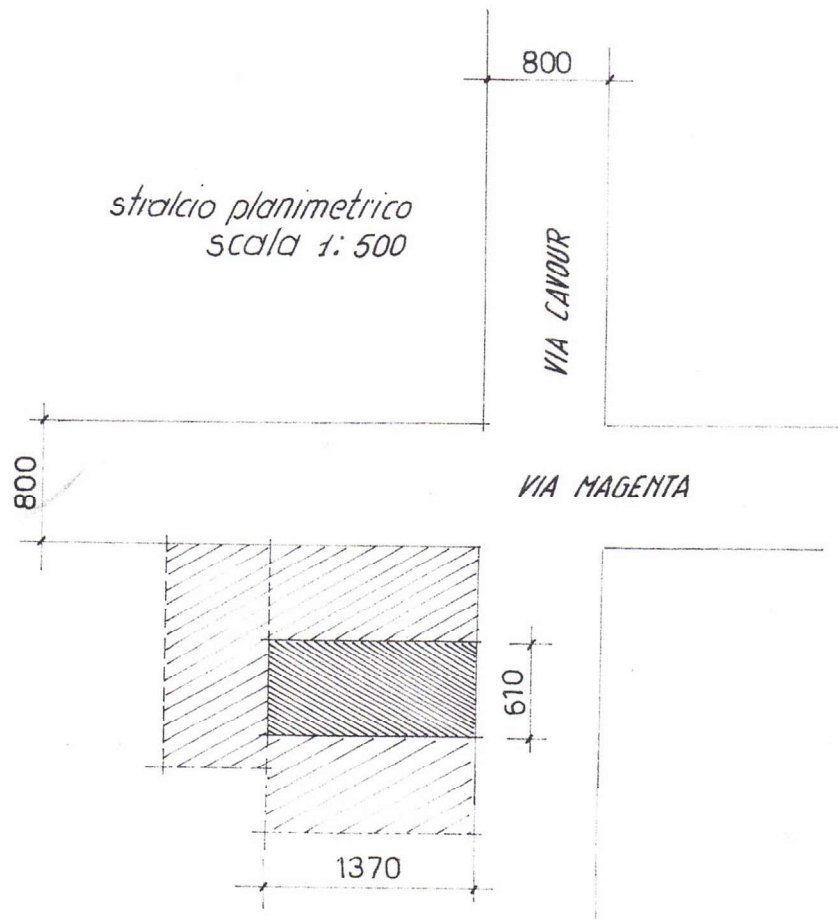



*stralcio planimetrico
scala 1:500*

PIANO TERRA ESISTENTE

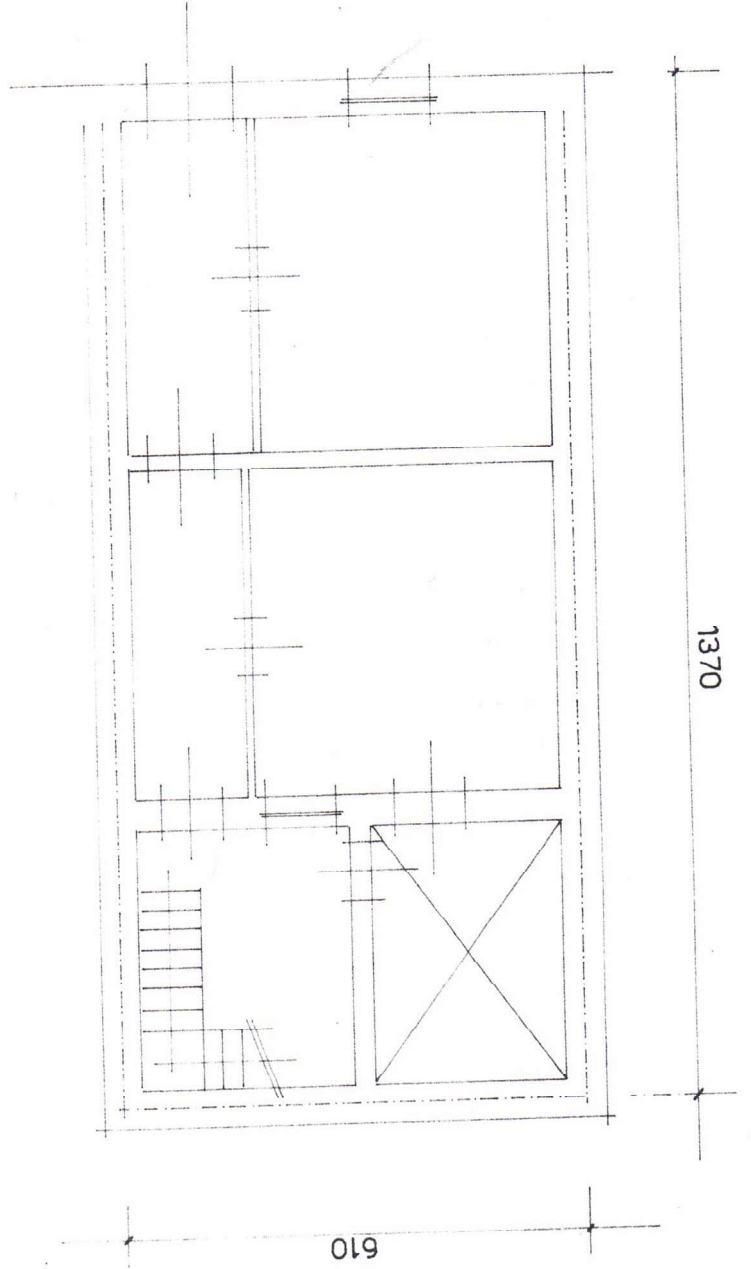


PIANO TERRA MODIFICATO

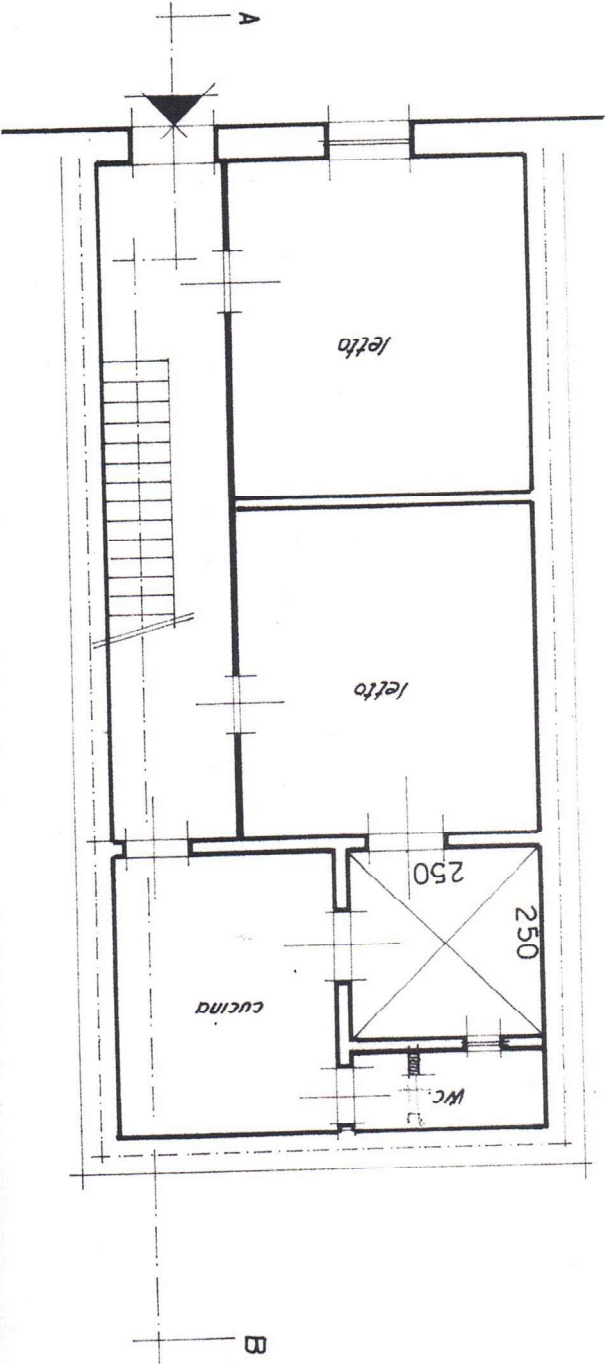

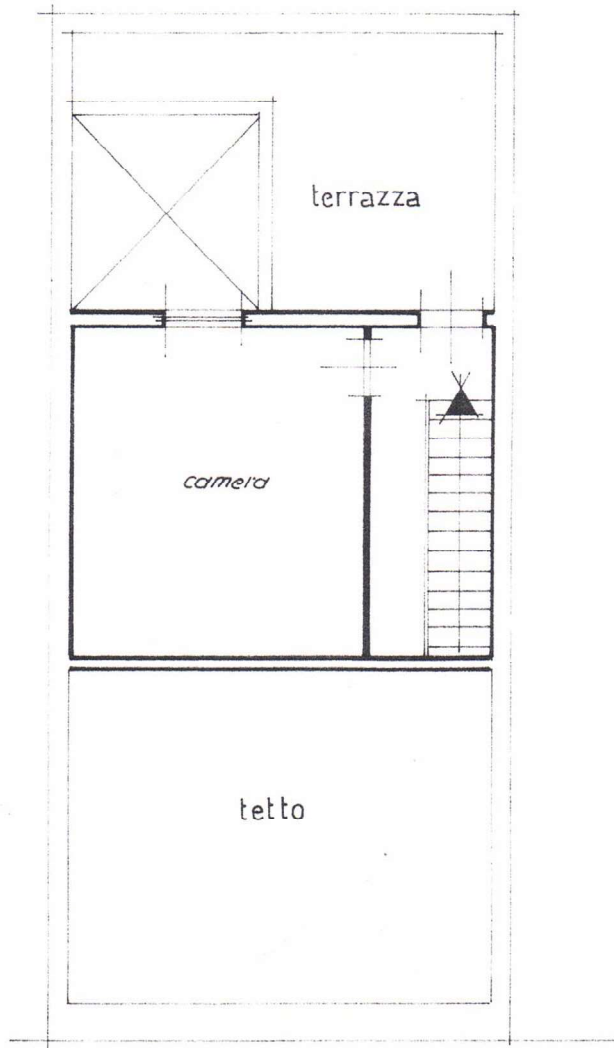

PRIMO PIANO IN PROGETTO

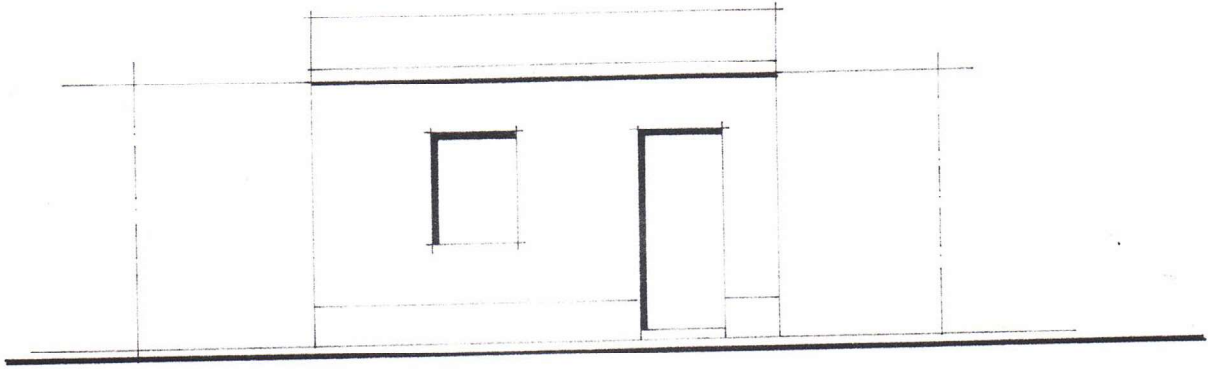

PROSPETTO

