



**PIANTA PLANIMETRICA
STATO DI FATTO**

Unità immobiliare sito in Via Giacomo Matteotti s.n.c., angolo Via Toscanini, Floridia,
provincia di Siracusa, piano terra

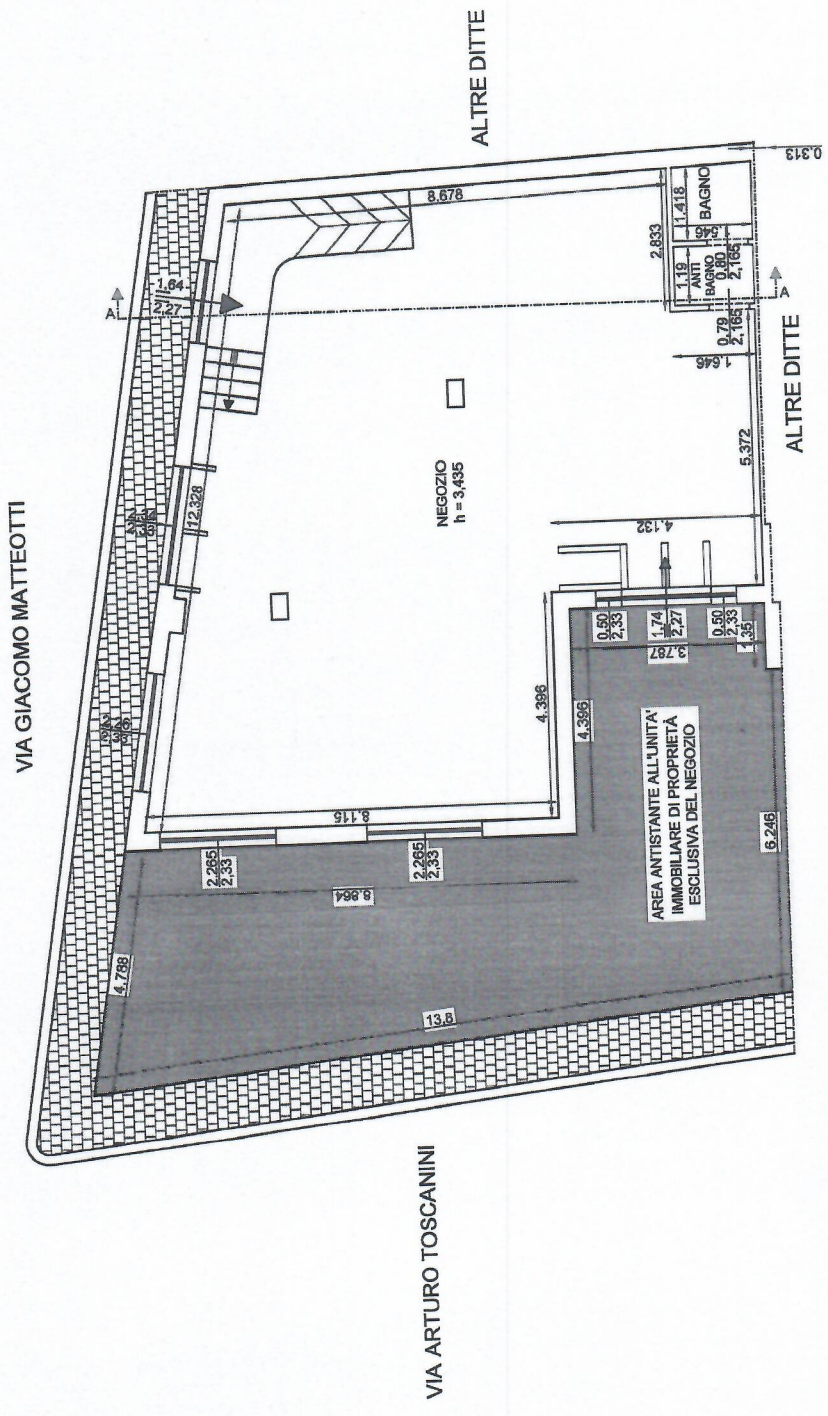


SCALA 1:100

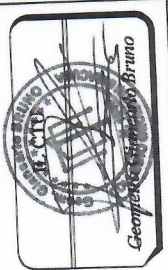

**Agenzia del Territorio
CATASTO FABBRICATI
Ufficio Provinciale di
Siracusa**

Dichiarazione protocollo n. 000179406 del 17/12/2002	
Planimetria di u.i.u. in Comune di Floridia	
Via Giacomo Matteotti	civ. SNC
Identificativi Catastali:	Compilata da: Vernali Orazio
Sezione: Foglio: 21	Iscritto all'albo: Geometri
Particella: 1233	Prov. Siracusa
Subalterno: 8	N. 1085

Scheda n. 1 Scala 1:200

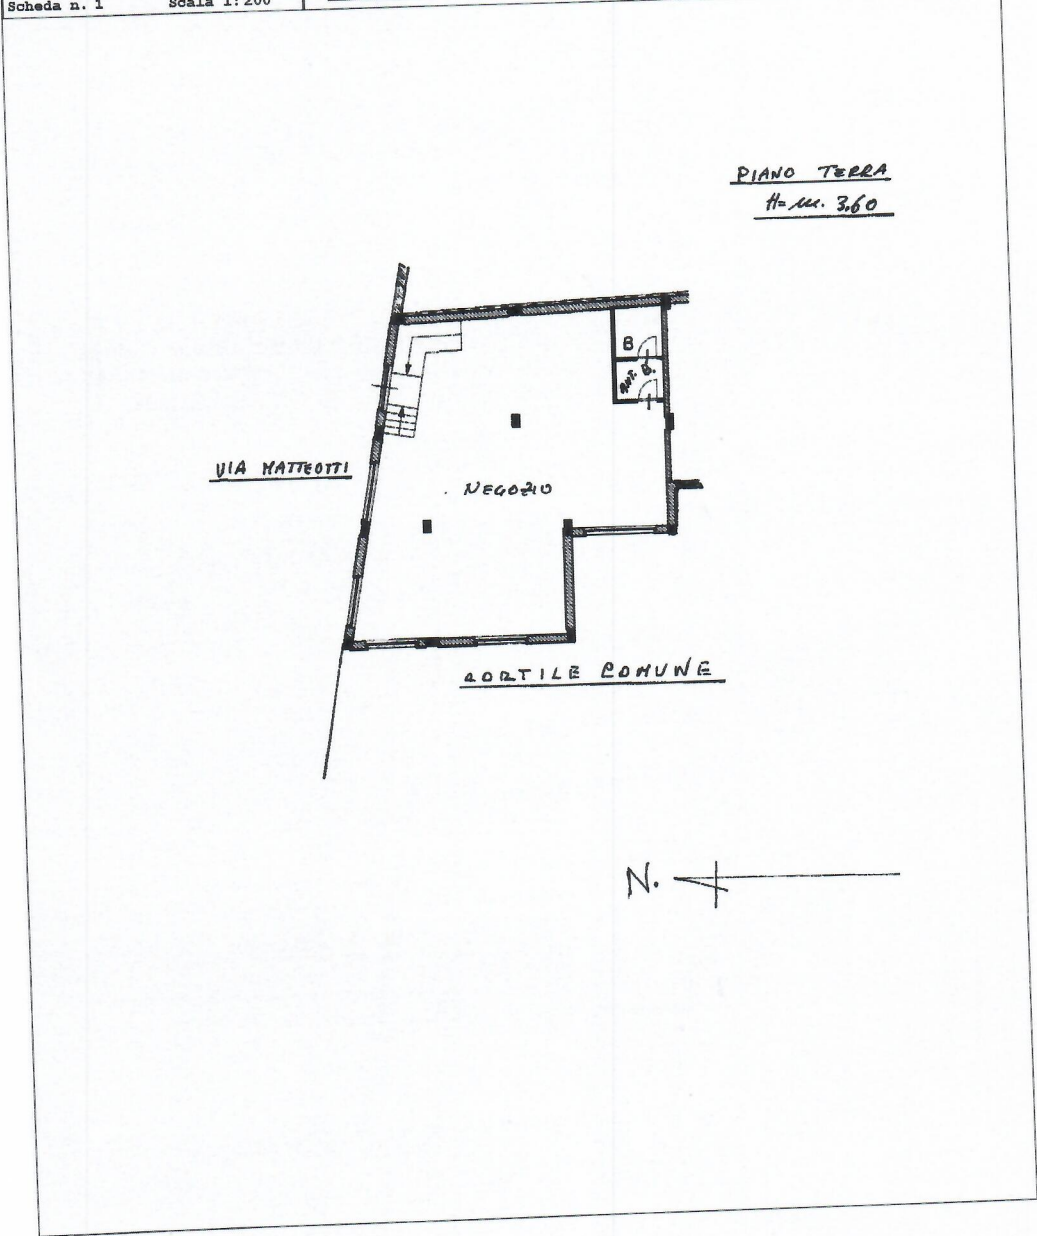

inc. 01

Catasto dei Fabbricati - Situazione al 21/07/2018 - Comune di FLORIDIA (D636) - < Foglio: 21 - Particella: 1233 - Subalterno: 8 >
VIA GIACOMO MATTEOTTI SNC piano: T;