

MODULARIO
F. - Cat. S. T. - 315

MINISTERO DELLE FINANZE

Mod. B (Nuovo Catasto Edilizio Urbano)

DIREZIONE GENERALE DEL CATASTO E DEI SERVIZI TECNICI ERARIALI

Lire
20


NUOVO CATASTO EDILIZIO URBANO

(R. DECRETO-L. 13 APRILE 1959, N. 652)

Planimetria dell'immobile situato nel Comune di Augusta via Roma n. 38

Ditta ...

Allegata alla dichiarazione presentata all'Ufficio Tecnico Erariale di V

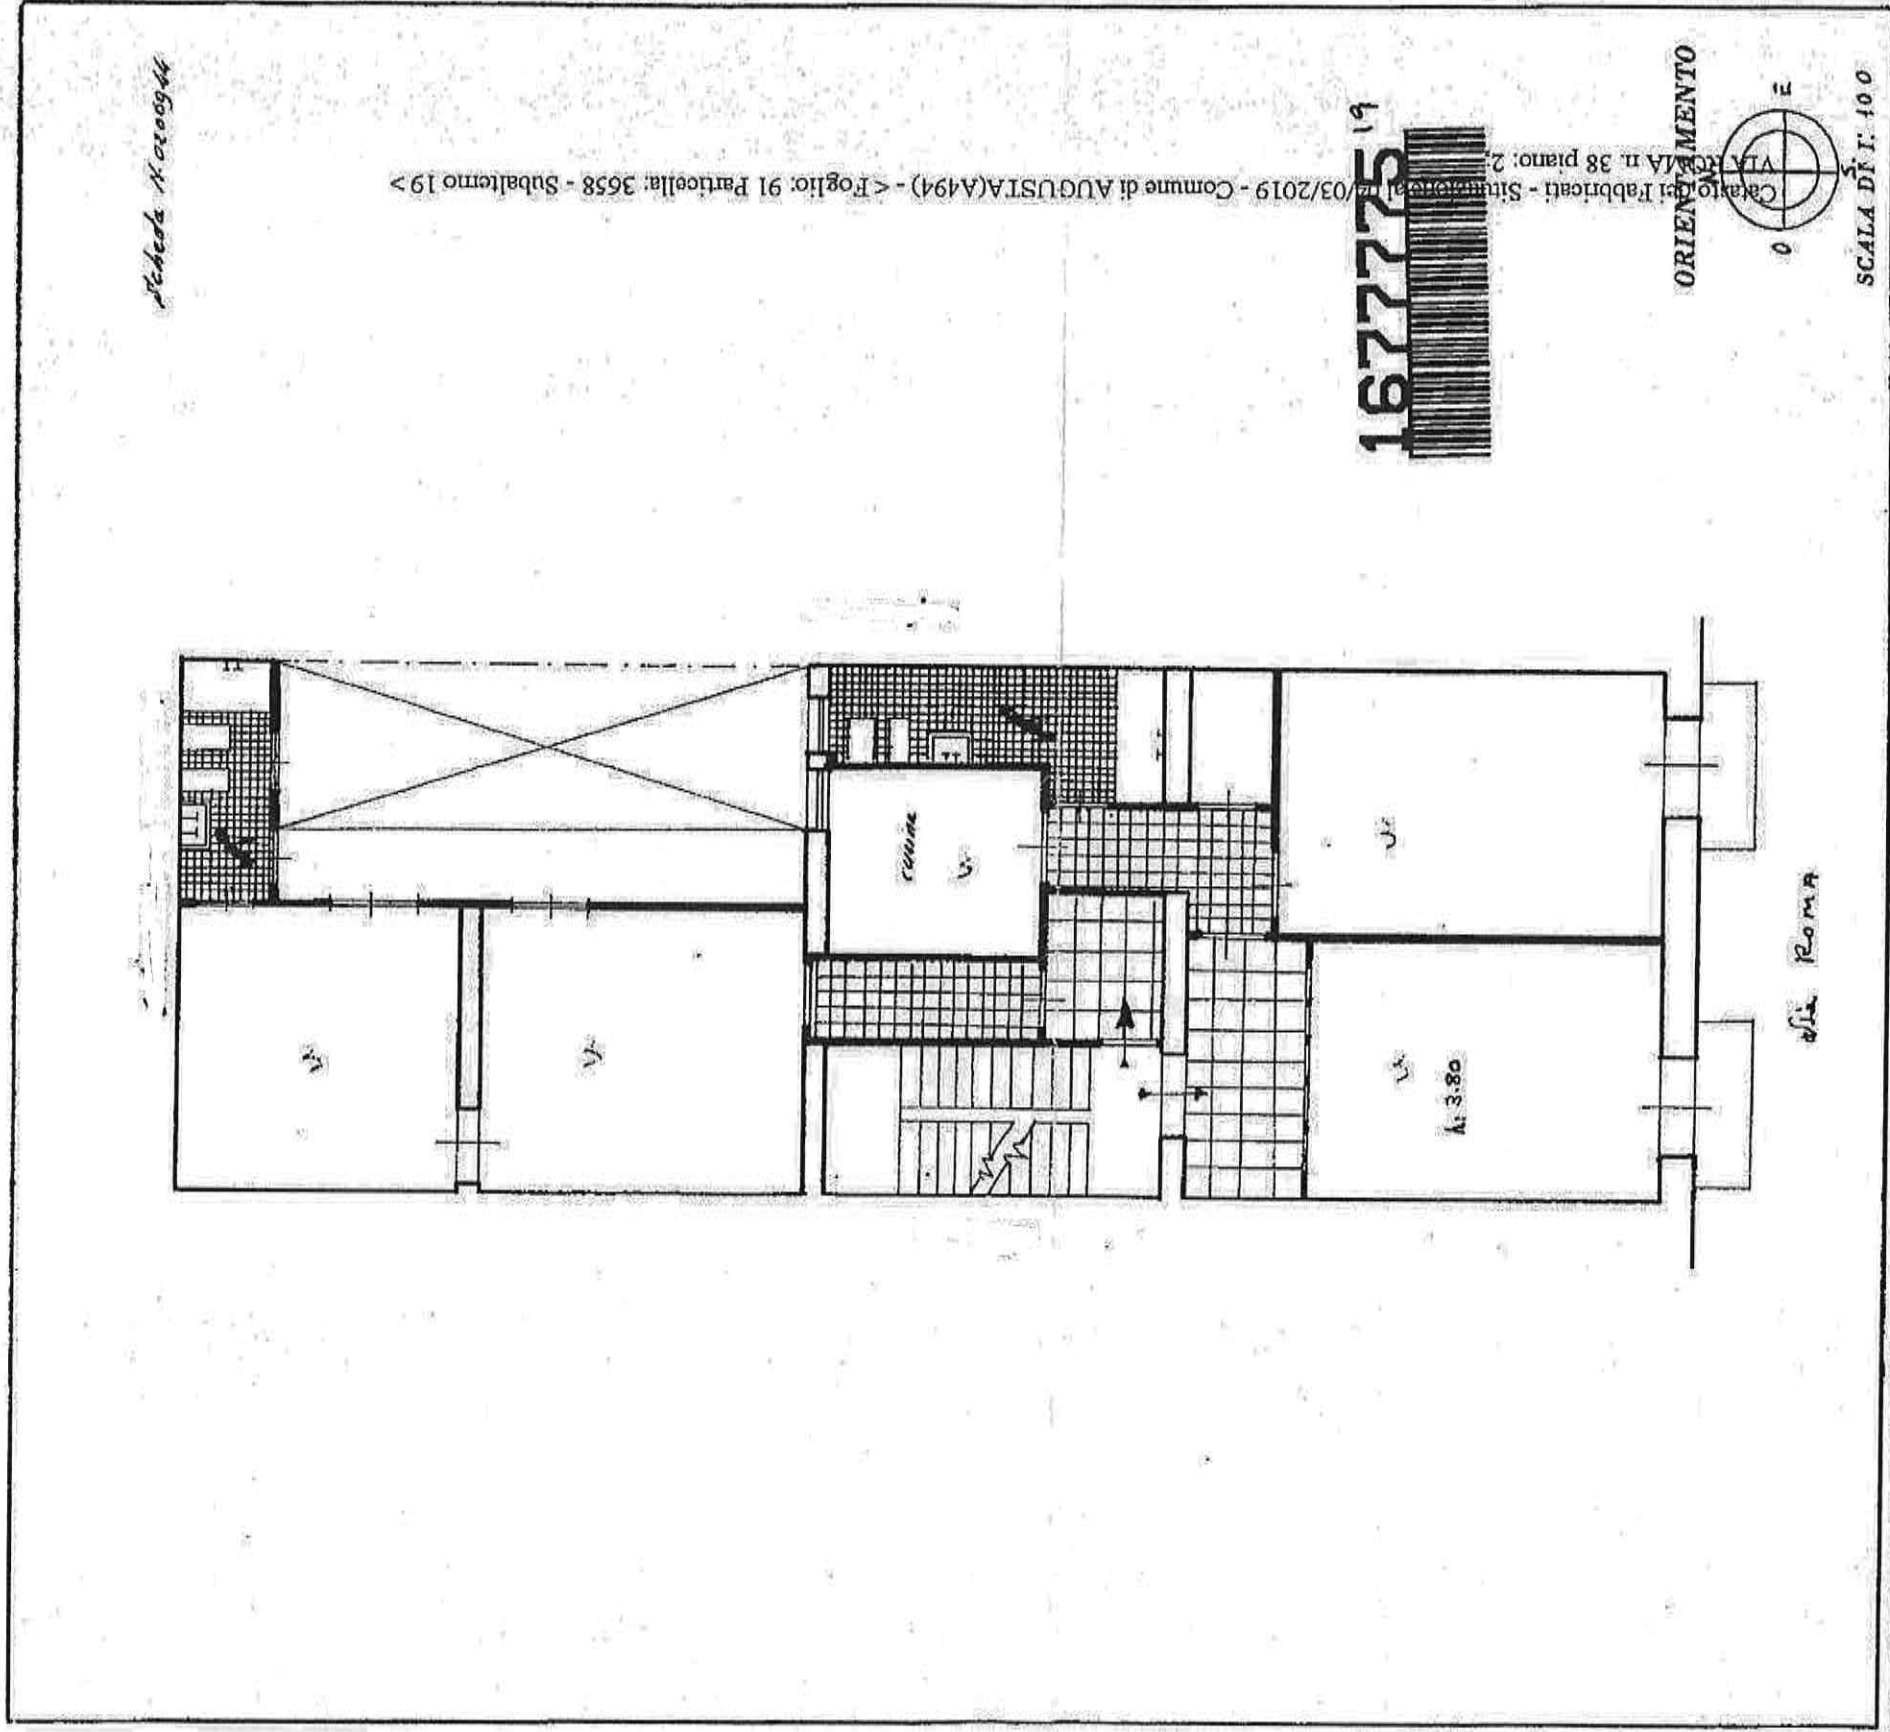

Scheda Korogolli

Catasto dei Fabbricati - Situazione al 7/03/2019 - Comune di AUGUSTA(A494) - < Foglio: 91 Particella: 3658 - Subalterno 19 >

1677775¹⁹

ORIENTAMENTO



SCALA DI T. 100

SPAZIO RISERVATO PER LE ANNOTAZIONI D'UFFICIO

DATA

PROT. N° 1113/1964

19h
19h 604/19/20

Compilata dal Dott. Arch. Mauro Terranova
(Titolo, nome e cognome del tecnico)

Iscritto all'Albo degli Architetti
della Provincia di Catania

DATA 15. Marzo 1964

Firma: Arch. Mauro Terranova

SPAZIO RISERVATO PER LE ANNOTAZIONI D'UFFICIO