


N=-49400

E=222500

l Particella : 10095

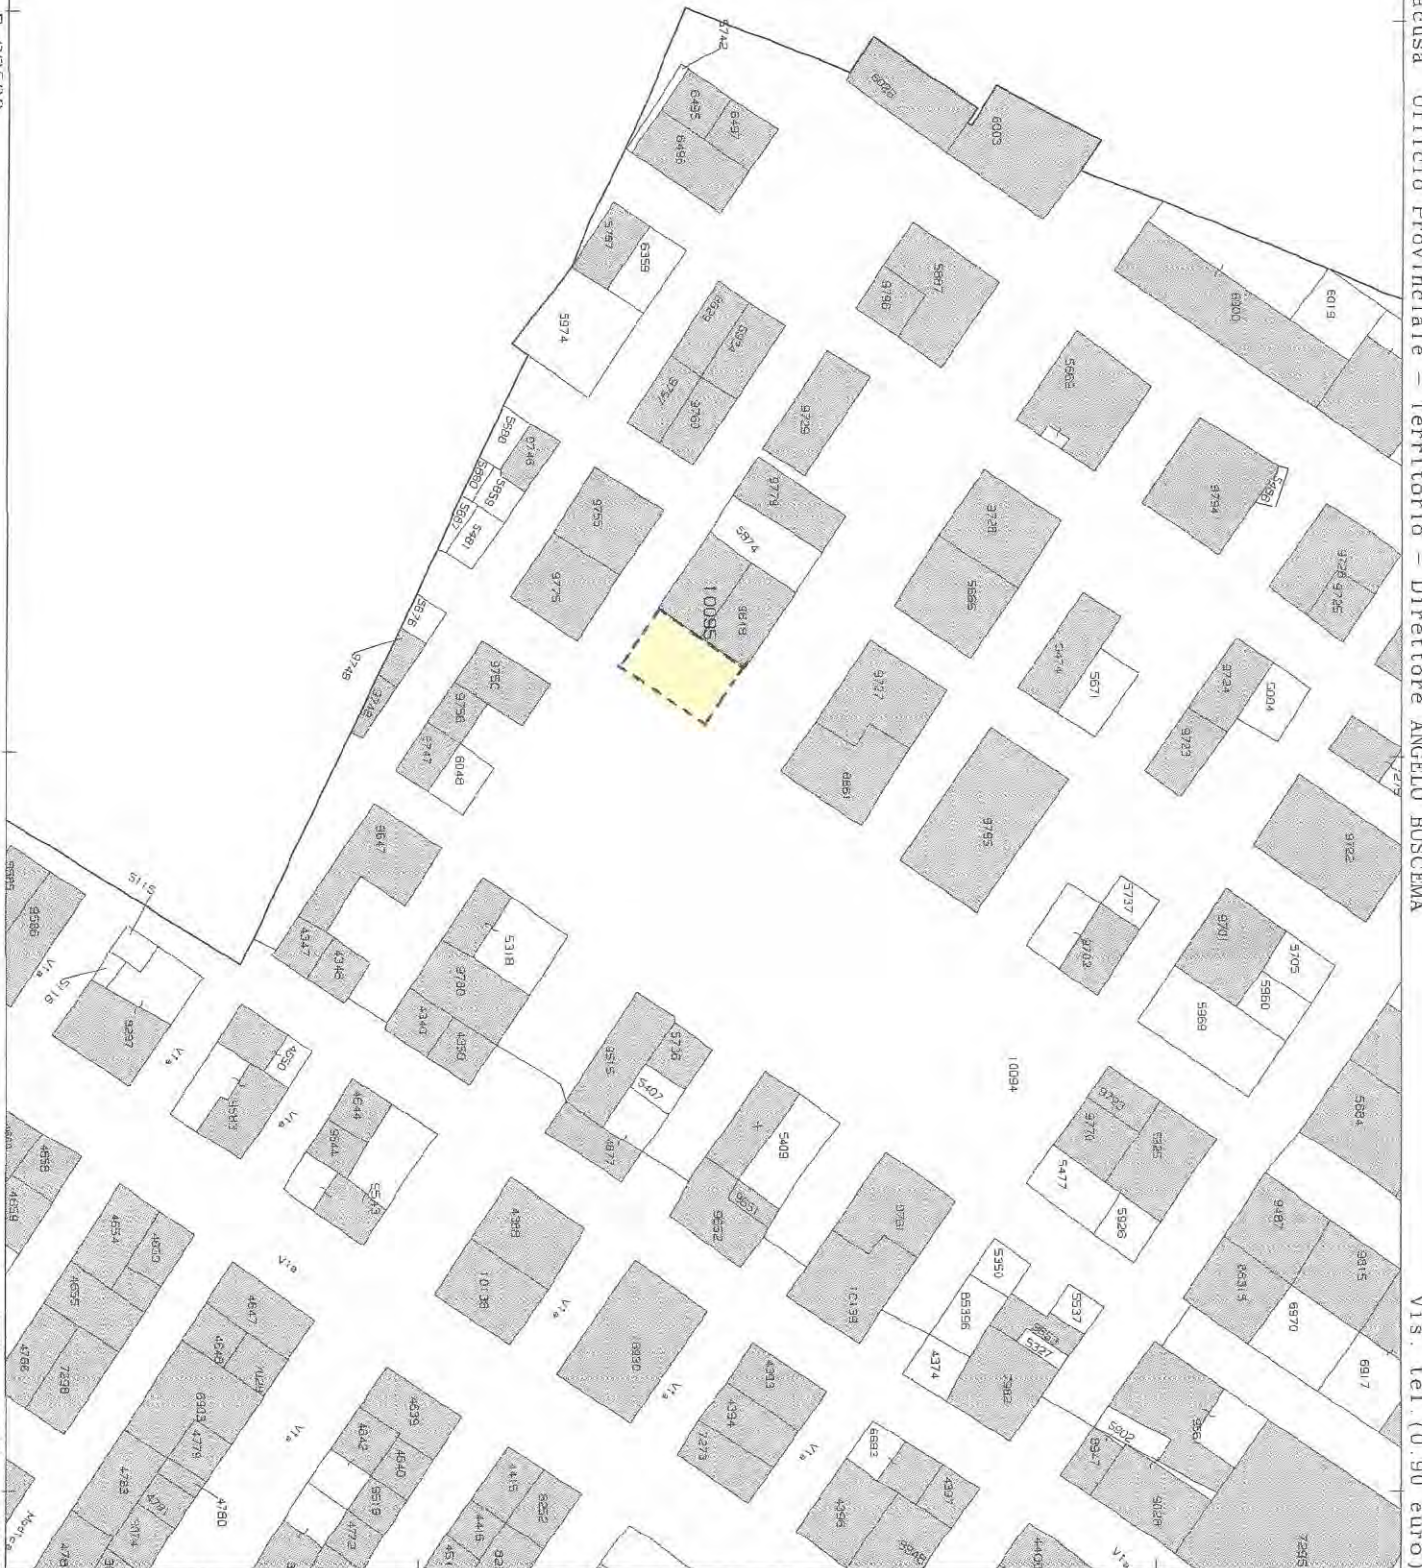

Comune: ROSOLINI
Foglio: 44 All: F

Scala originale: 1:1000
Dimensione cornice: 267.000 x 189.000 metri

8-Dic-2017 13:28:30
Prot. n. T20514/2017



Planimetria catastale



Agenzia delle Entrate
CATASTO FABBRICATI
Ufficio Provinciale di
Siracusa

Dichiarazione protocollo n. SR0130905 del 10/12/2013

Planimetria di u.i.u. in Comune di Rosolini

Via Capitano Salemi

civ. 6A

Identificativi Catastali:

Sezione:

Foglio: 44

Particella: 1680

Subalterno: 8

Compilata da:

Giannone Carmelo

Iscritto all'albo:
Geometri

Prov. Siracusa


N. 1677

Scheda n. 1

Scala 1:200



PIANO TERRA

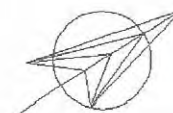

Nord

Ultima planimetria in atti

Data: 30/10/2017 - n. T144550 - Richiedente: DMCSFN73D24A522W

Totale schede: 1 - Formato di acquisizione: A4(210x297) - Formato stampa richiesto: A4(210x297)

Catasto dei Fabbricati - Situazione al 30/10/2017 - Comune di ROSOLINI (H574) - < Foglio: 44 - Particella: 1680 - Subalterno: 8 >
VIA CAPITANO SALEMI n. 6A piano: T;

Firmato Da: D'AMICO STEFANO Emesso Da: ARUBAPEC S.P.A. NG CA 3 Serial#: 46e522d48209aa11777da929595222105