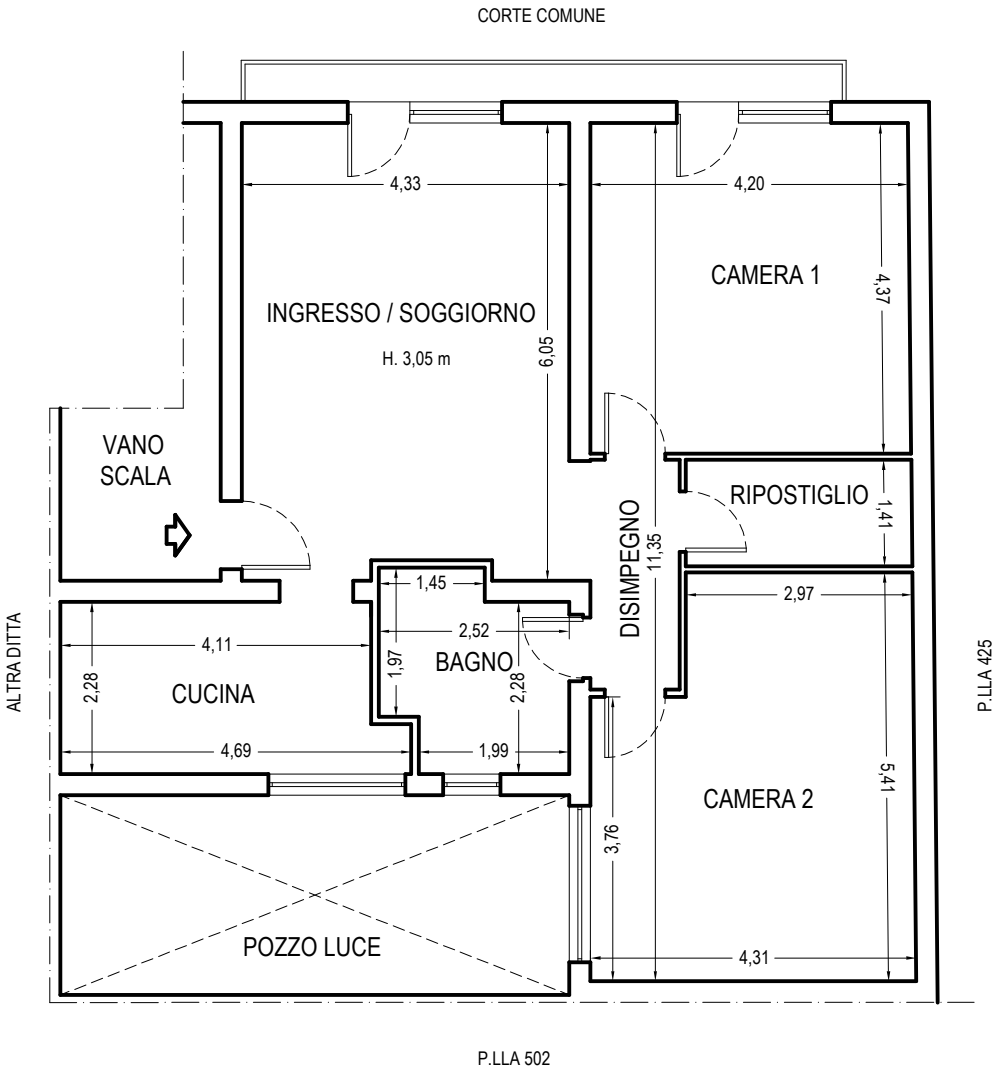
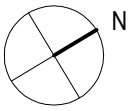
PIANTA PIANO TERZO - SCALA 1:100