

Agenzia del Territorio
CATASTO FABBRICATI
Ufficio Provinciale di
Siracusa

Dichiarazione protocollo n. SR0035732 del 21/04/2005

Planimetria di u.i.u. in Comune di Lentini

Via Gela

civ. 22

Identificativi Catastali:

Sezione:

Foglio: 67

Particella: 1212

Subalterno: 129

Compilata da:

Mangiafico Antonino

Iscritto all'albo:

Geometri

Prov. Siracusa


N. 1208

Scheda n. 1

Scala 1:200

PIANO TERZO

STRADA PRIVATA

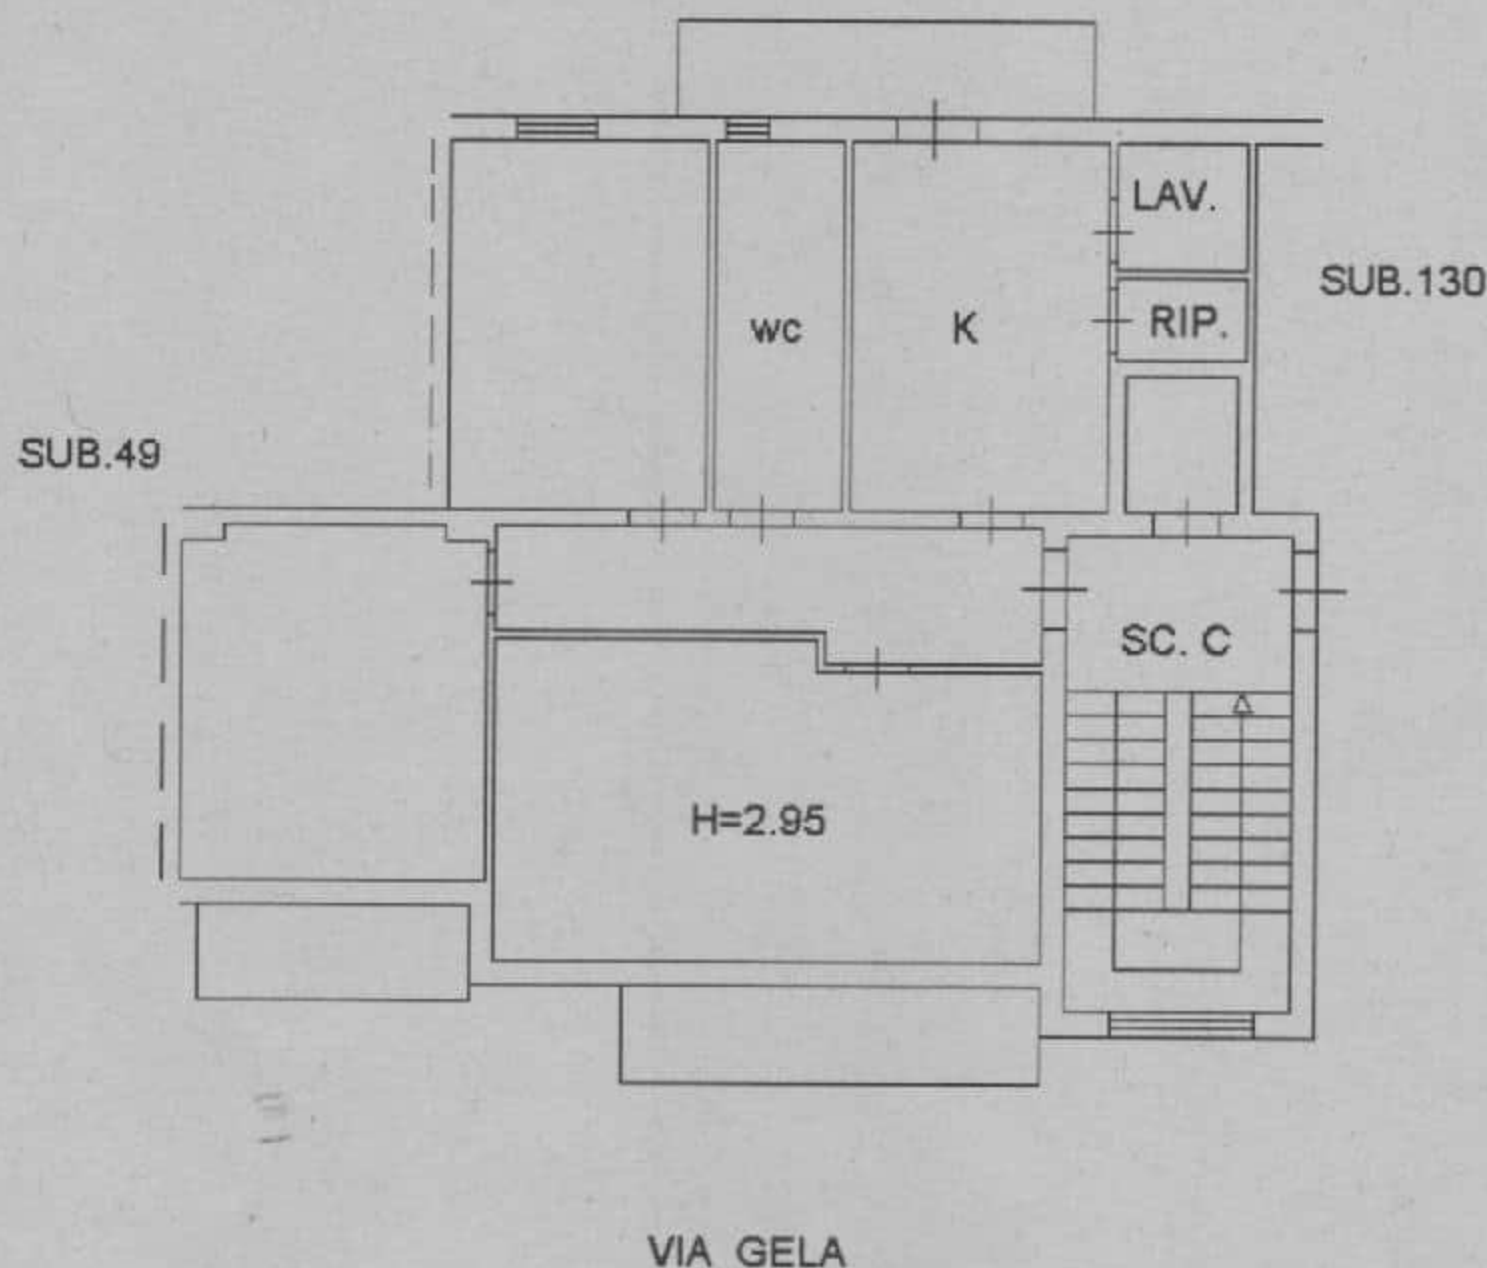

Carato dei Fabbricati - Situazione al 01/07/2024 - Comune di LENTINI(532) - < Foglio 67 Particella 1212 Subalterno 129 >
VIA GELA n. 22 Scala C Interno 7 Piano 3



NUOVO CATASTO EDILIZIO URBANO


(R. D. 1773/1932 - 12 APRILE 1932, N. 50)

Planimetria dell'immobile situato nel Comune di LENTINI

Via GELA

Ditta PATERNÒ DEL TOSCANO VITTORIA N. CATANIA IL 20-12-1932

Allegata alla dichiarazione presentata all'Ufficio Tecnico Erariale di SIRACUSA

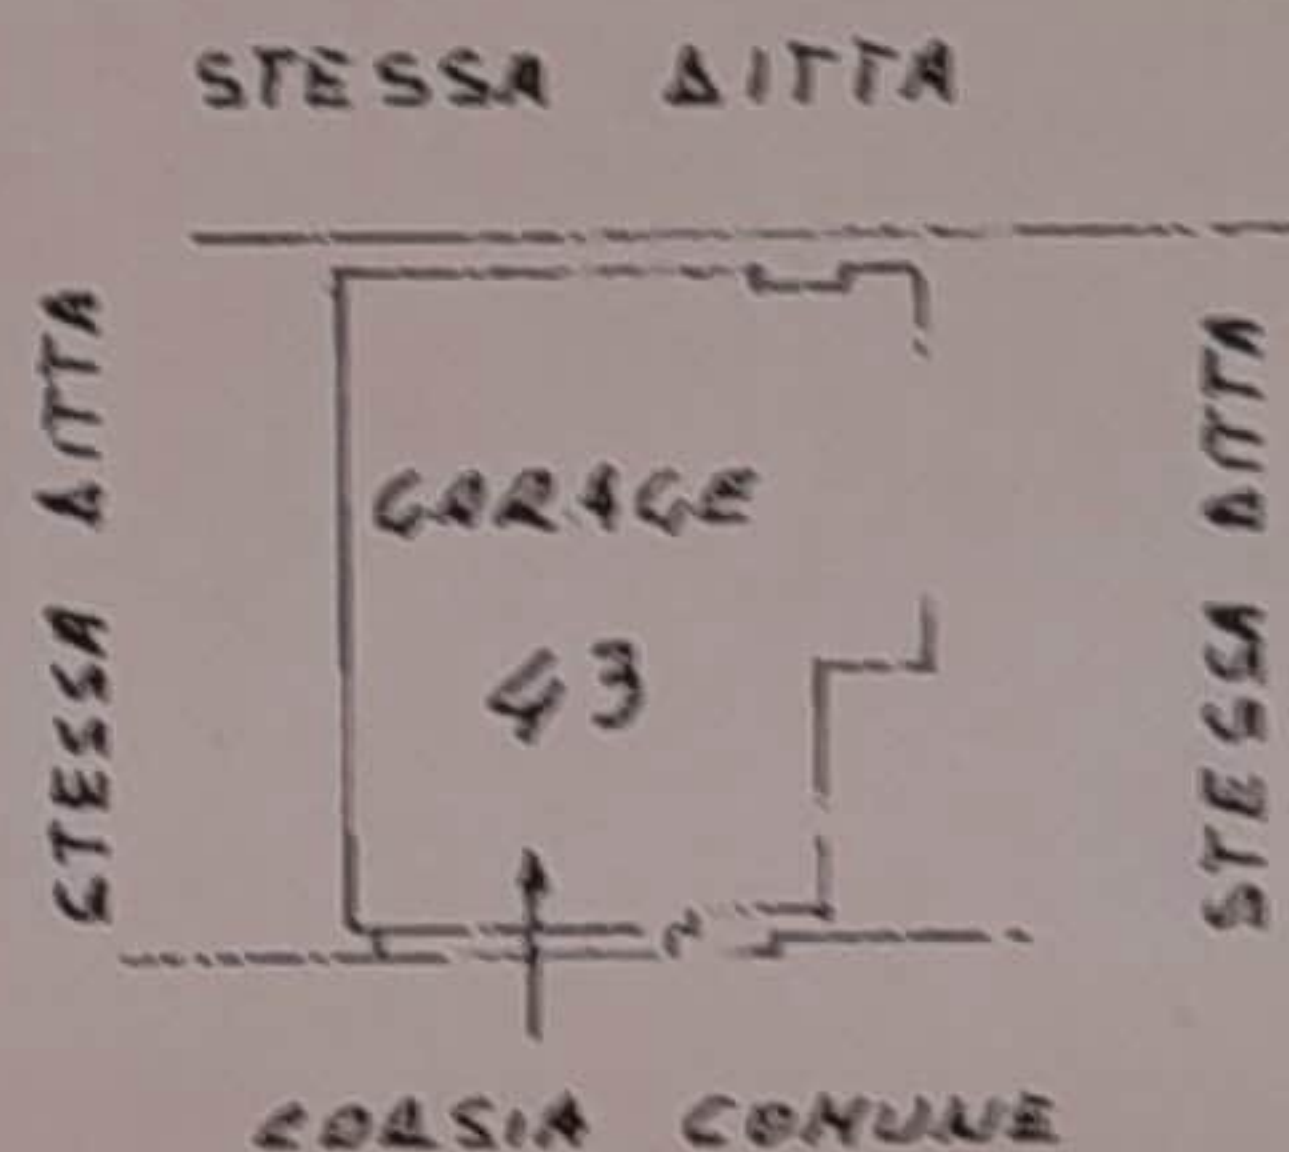

P. SOTTOSTRADA
H = 3,15

1643000

ORIENTAMENTO

SCALA DI 1:100

SPAZIO RISERVATO PER LE ANNOTAZIONI D'UFFICIO

DATA

PROT. N° 1866

F. 67 p. 1212 SUB 104

Completata dal GEOMETRA

S. ZACCO

Iscritto all'Albo dei GEOMETRI

della Provincia di SIRACUSA

del 26-3-23

Firma:

G. S. Zacco