


ALLEGATO N. 4

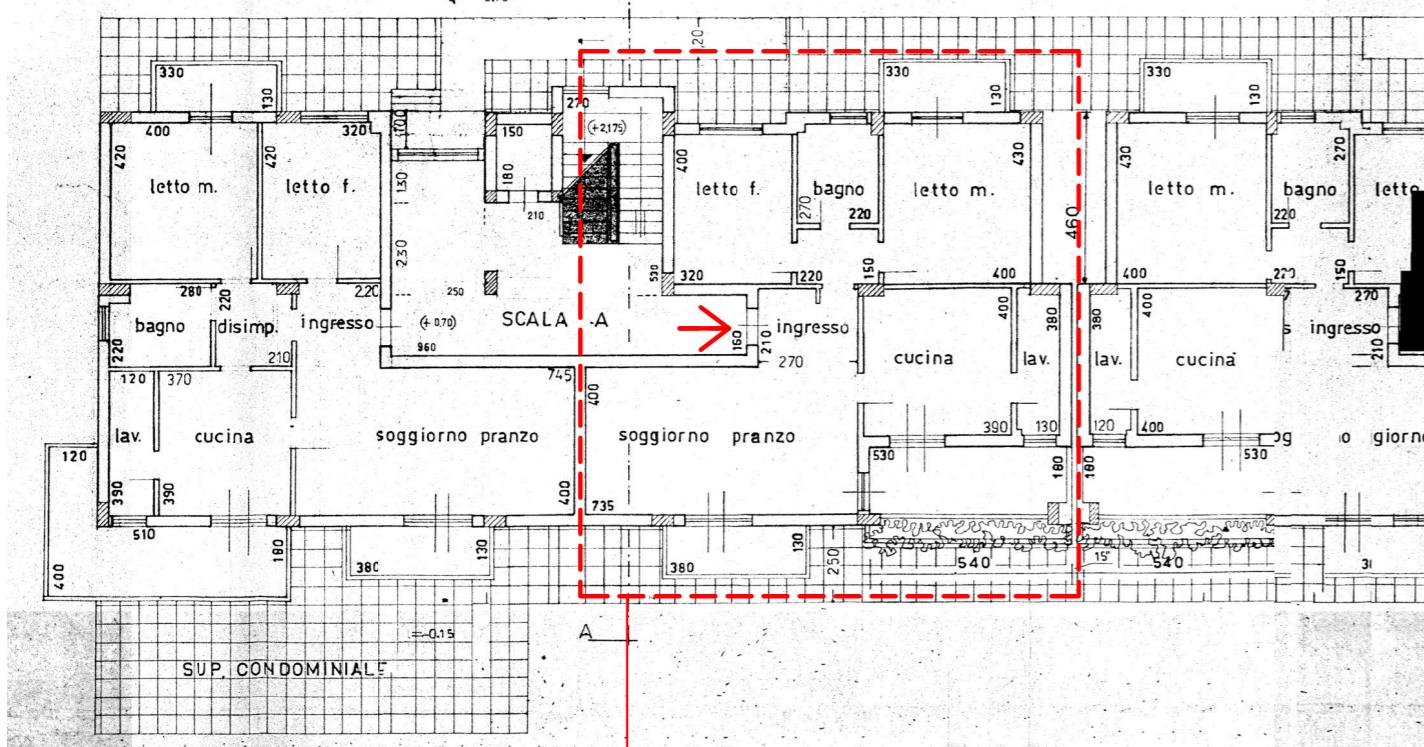


Estratto dell'elaborato grafico *Tavola 2 - Dis.2.2*
Pianta piano terra" allegata alla Concessione
Edificatoria del 26/04/1994 Rep.25610


Pianta del piano terra della palazzina A di cui fanno parte le unità immobiliari oggetto di accertamento, in cui è individuato l'appartamento in esame.

Difformità rilevate:


1. aumento di superficie utile, in conseguenza dell'annessione all'appartamento di una porzione di spazio condominiale del vano scala;
2. tamponamento della porta finestra del soggiorno/pranzo avente affaccio sulla veranda coperta; il suddetto tamponamento è stato eseguito solo sul lato interno del muro perimetrale, mantenendo, sull'esterno, l'infisso;
3. trasformazione del vano lavanderia, direttamente comunicante con la cucina, in locale lavanderia e bagno/wc.

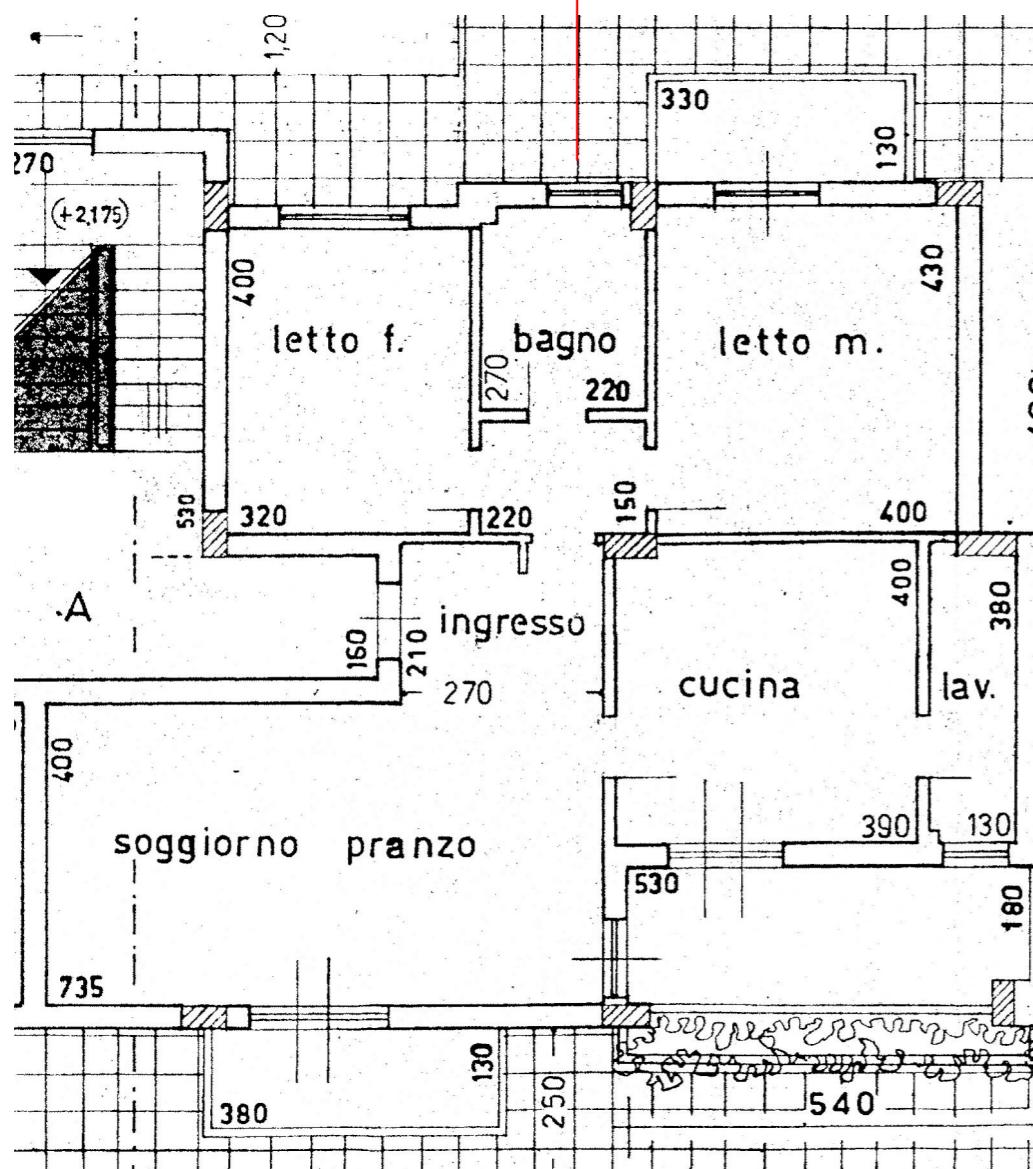

Pianta dell'unità immobiliare di cui al progetto autorizzato

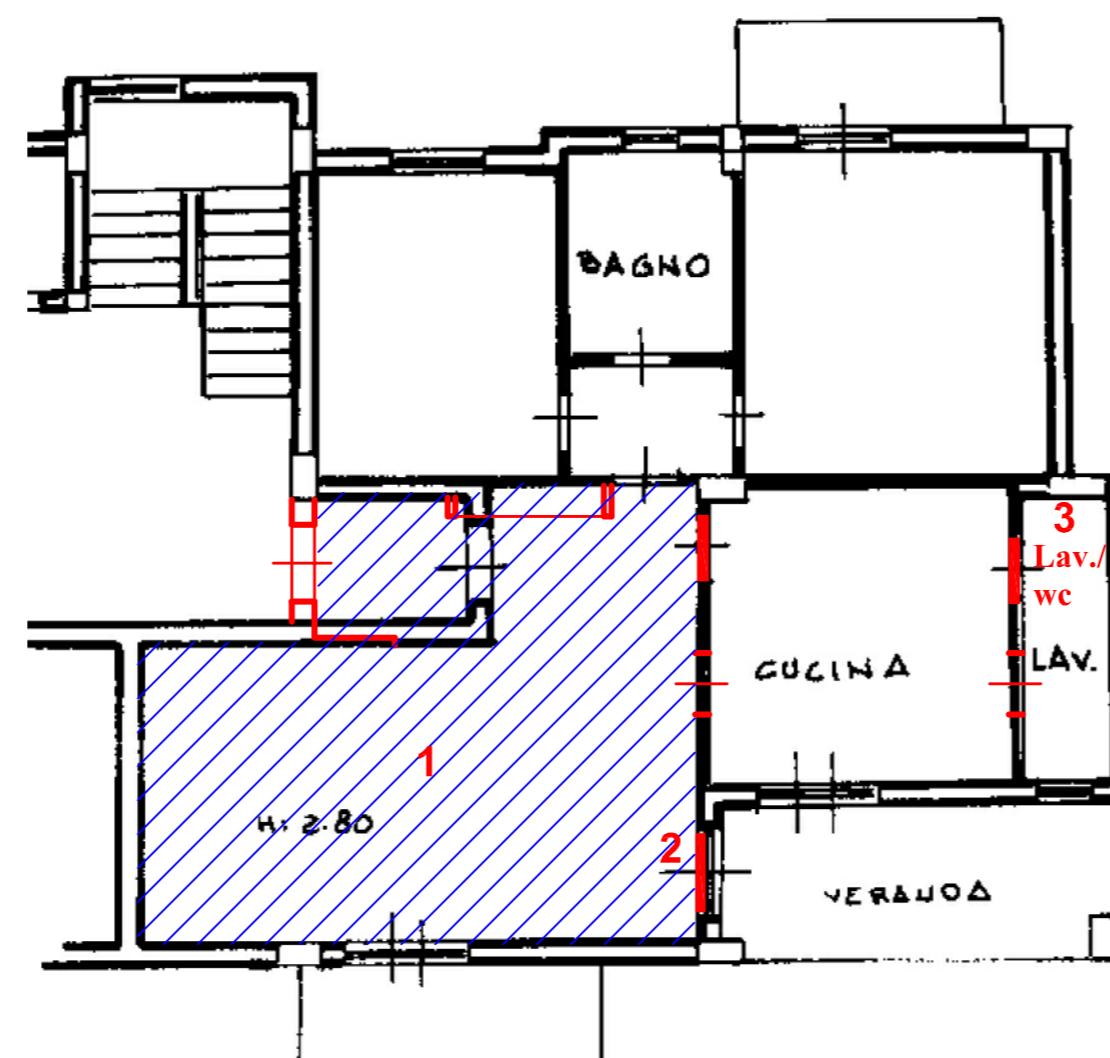

Pianta catastale, foglio 77, particella 719, subalterno 3
con indicazione delle difformità rilevate

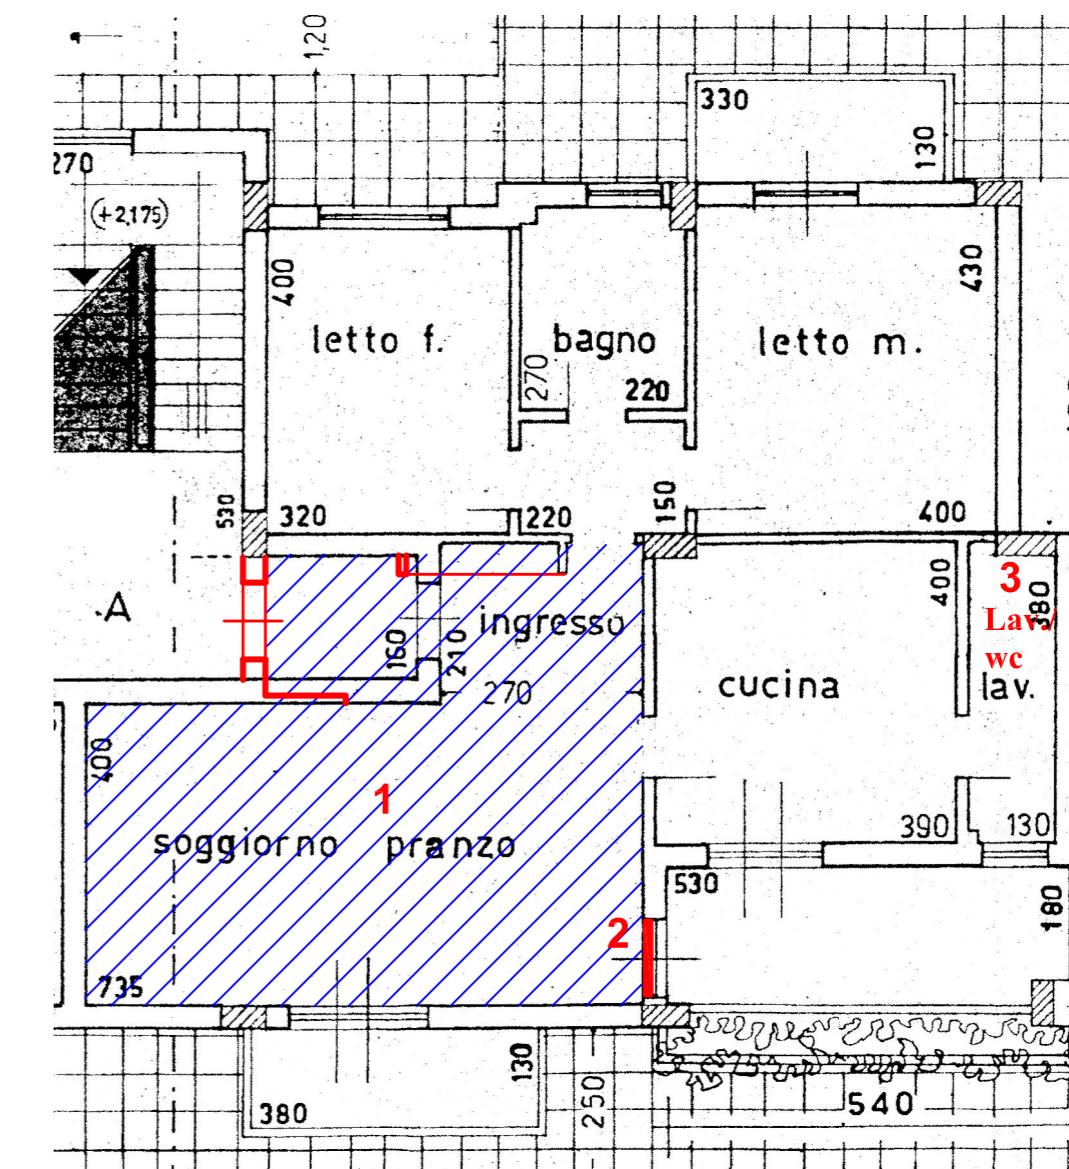

Pianta dell'unità immobiliare di cui al progetto autorizzato
con indicazione delle difformità rilevate