



PIANO TERRA

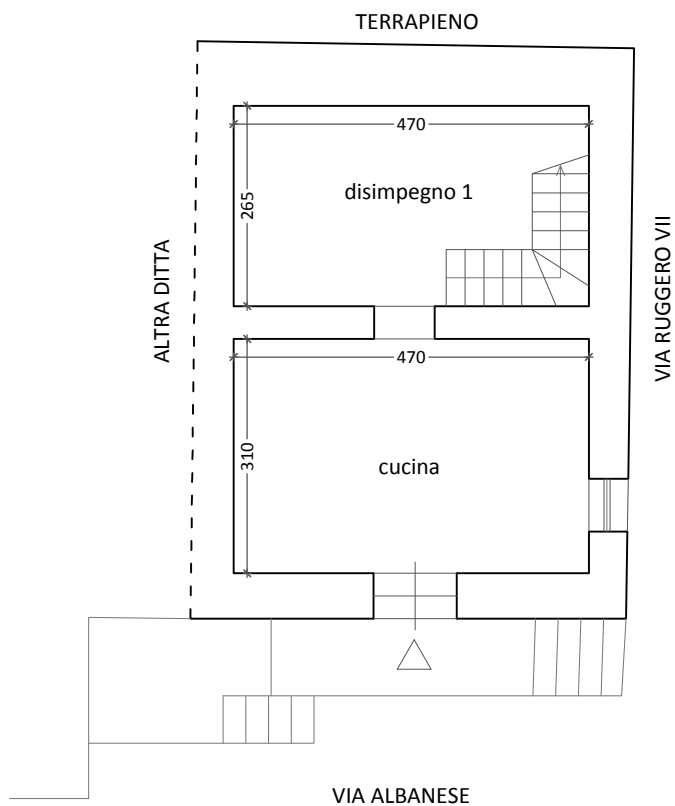


PIANO PRIMO

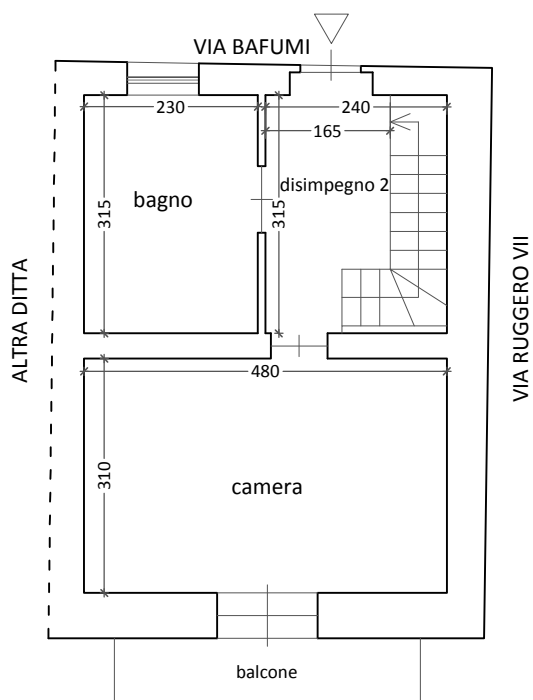


SCALA 1:100



SECONDO PIANO

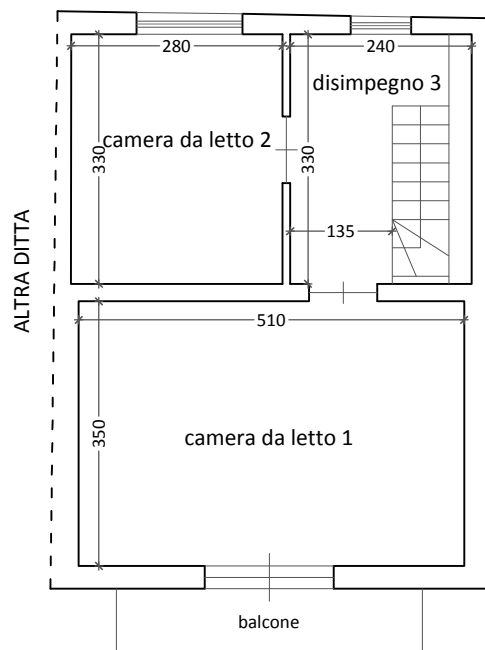

PIANTA COPERTURA

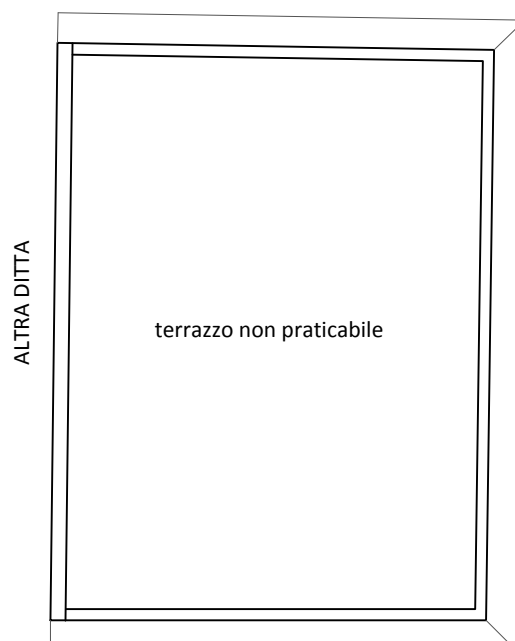

SCALA 1:100

