



Ultima planimetria in atti

Data: 21/03/2023 - n. T245095 - Richiedente: CPDCCT63M28I754T

Totale schede: 1 - Formato di acquisizione: A4(210x297) - Formato stampa richiesto: A4(210x297)

MODULARIO
F. 11 - 11/11/11 - 11/11/11

Mod. A (Nuovo Catasto)



MINISTERO DELLE FINANZE
DIREZIONE GENERALE DEL CATASTO E DEI SERVIZI TECNICI ERARIALI



NUOVO CATASTO EDILIZIO URBAN

(R. DECRETO-LEGGI 13 APRILE 1998, N. 442)

Planimetria dell'immobile situato nel Comune di SIRACUSA, Viale SCALA GRECA, N° 31


Ditta

Allegata alla dichiarazione presentata all'Ufficio Tecnico Erariale di SIRACUSA

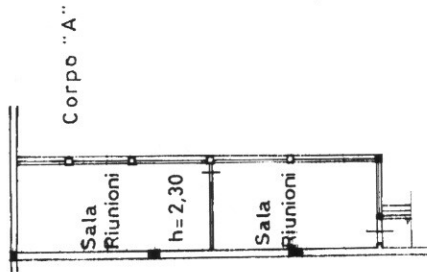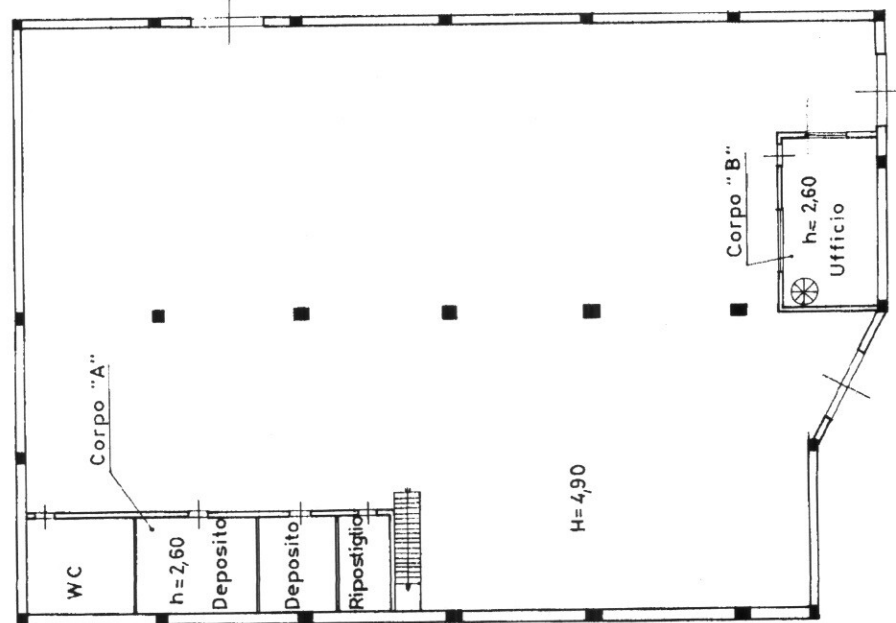

foglio 24 P. 11A alla sub 52




Corpo "B"

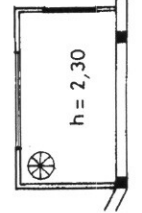

Catasto dei Fabbricati - Situazione al 21/03/2023 - Comune di SIRACUSA(1754) - < Foglio 29 - Particella 81 - Subalterno 157 >
VIALE SCALA GRECA n. 31 Piano S1

Ultima planimetria in atti

1640935

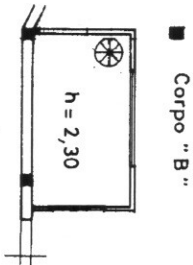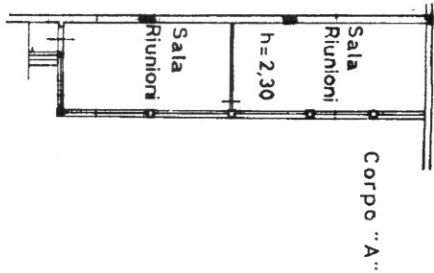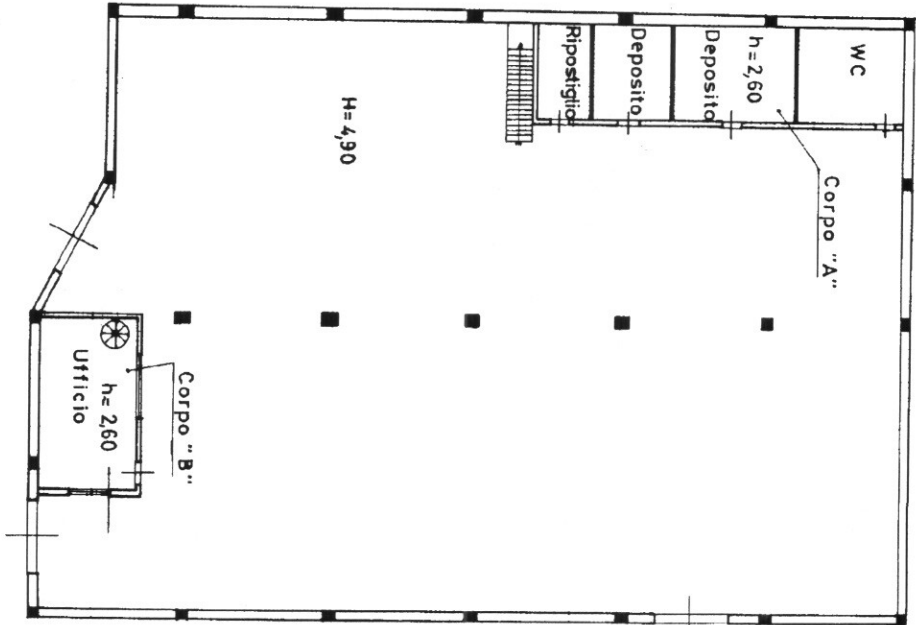

DATA
PROT. N°

SPAZIO RISERVATO PER LE ANNOTAZIONI D'UFFICIO

F. 29 P.le 41/13

Ultima planimetria in atti

Data presentazione: 17/07/1999 - Data: 21/03/2023 - n. T245096 - Richiedente: CPDCCT63M28I754T
Totale schede: 1 - Formato di acquisizione: A3(297x420) - Formato stampa richiesto: A4(210x297)

Compilazione
LEDDA
Iscritta
alla
data

Firma:

Agenzia delle Entrate CATASTO FABBRICATI Ufficio Provinciale di Siracusa	Dichiarazione protocollo n. SR0007668 del 24/01/2014	
	Planimetria di u.i.u. in Comune di Siracusa	
	Via Platone	civ. 43
Scheda n. 1 Scala 1:200	Identificativi Catastali:	Compilata da:
	Sezione:	[REDACTED]
	Foglio: 46	Iscritto all'albo:
	Particella: 40	Ingegneri
	Subalterno: 107	Prov. Siracusa N. 367

Piano Terra H=470

via Platone

Sub 131

Sub 132

via Platone

Ultima planimetria in atti

Data: 21/03/2023 - n. T245098 - Richiedente: CPDCCT63M28I754T



Totale schede: 1 - Formato di acquisizione: A4(210x297) - Formato stampa richiesto: A4(210x297)

Catasto dei Fabbricati - Situazione al 21/03/2023 - Comune di SIRACUSA(1754) - < Foglio 46 - Particella 902 - Subalterno 107 >
VIA PLATONE n. 43 Piano T

Agenzia delle Entrate CATASTO FABBRICATI Ufficio Provinciale di Siracusa	Dichiarazione protocollo n. SR0007670 del 24/01/2014	
	Planimetria di u.i.u. in Comune di Siracusa	
	Via Platone	civ. 43
Identificativi Catastali:		Compilata da:
Sezione:		Mod. 105/2009
Foglio: 46		Iscritto all'albo:
Particella: 40		Ingegneri
Subalterno: 131		Prov. Siracusa
		N. 367


Scheda n. 1 Scala 1:200

Piano Terra H=470

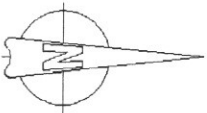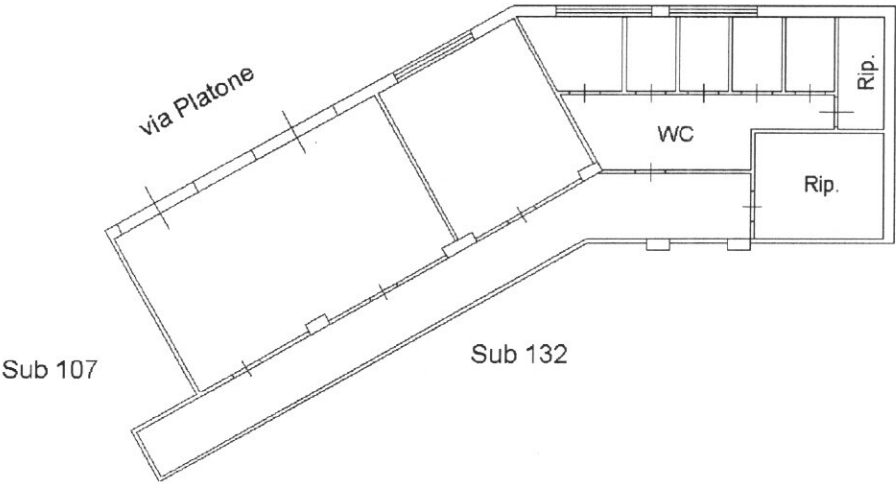

Ultima planimetria in atti

Catasto dei Fabbricati - Situazione al 21/03/2023 - Comune di SIRACUSA(1754) - < Foglio 46 - Particella 902 - Subalterno 131 >
VIA PLATONE n. 43 Piano T

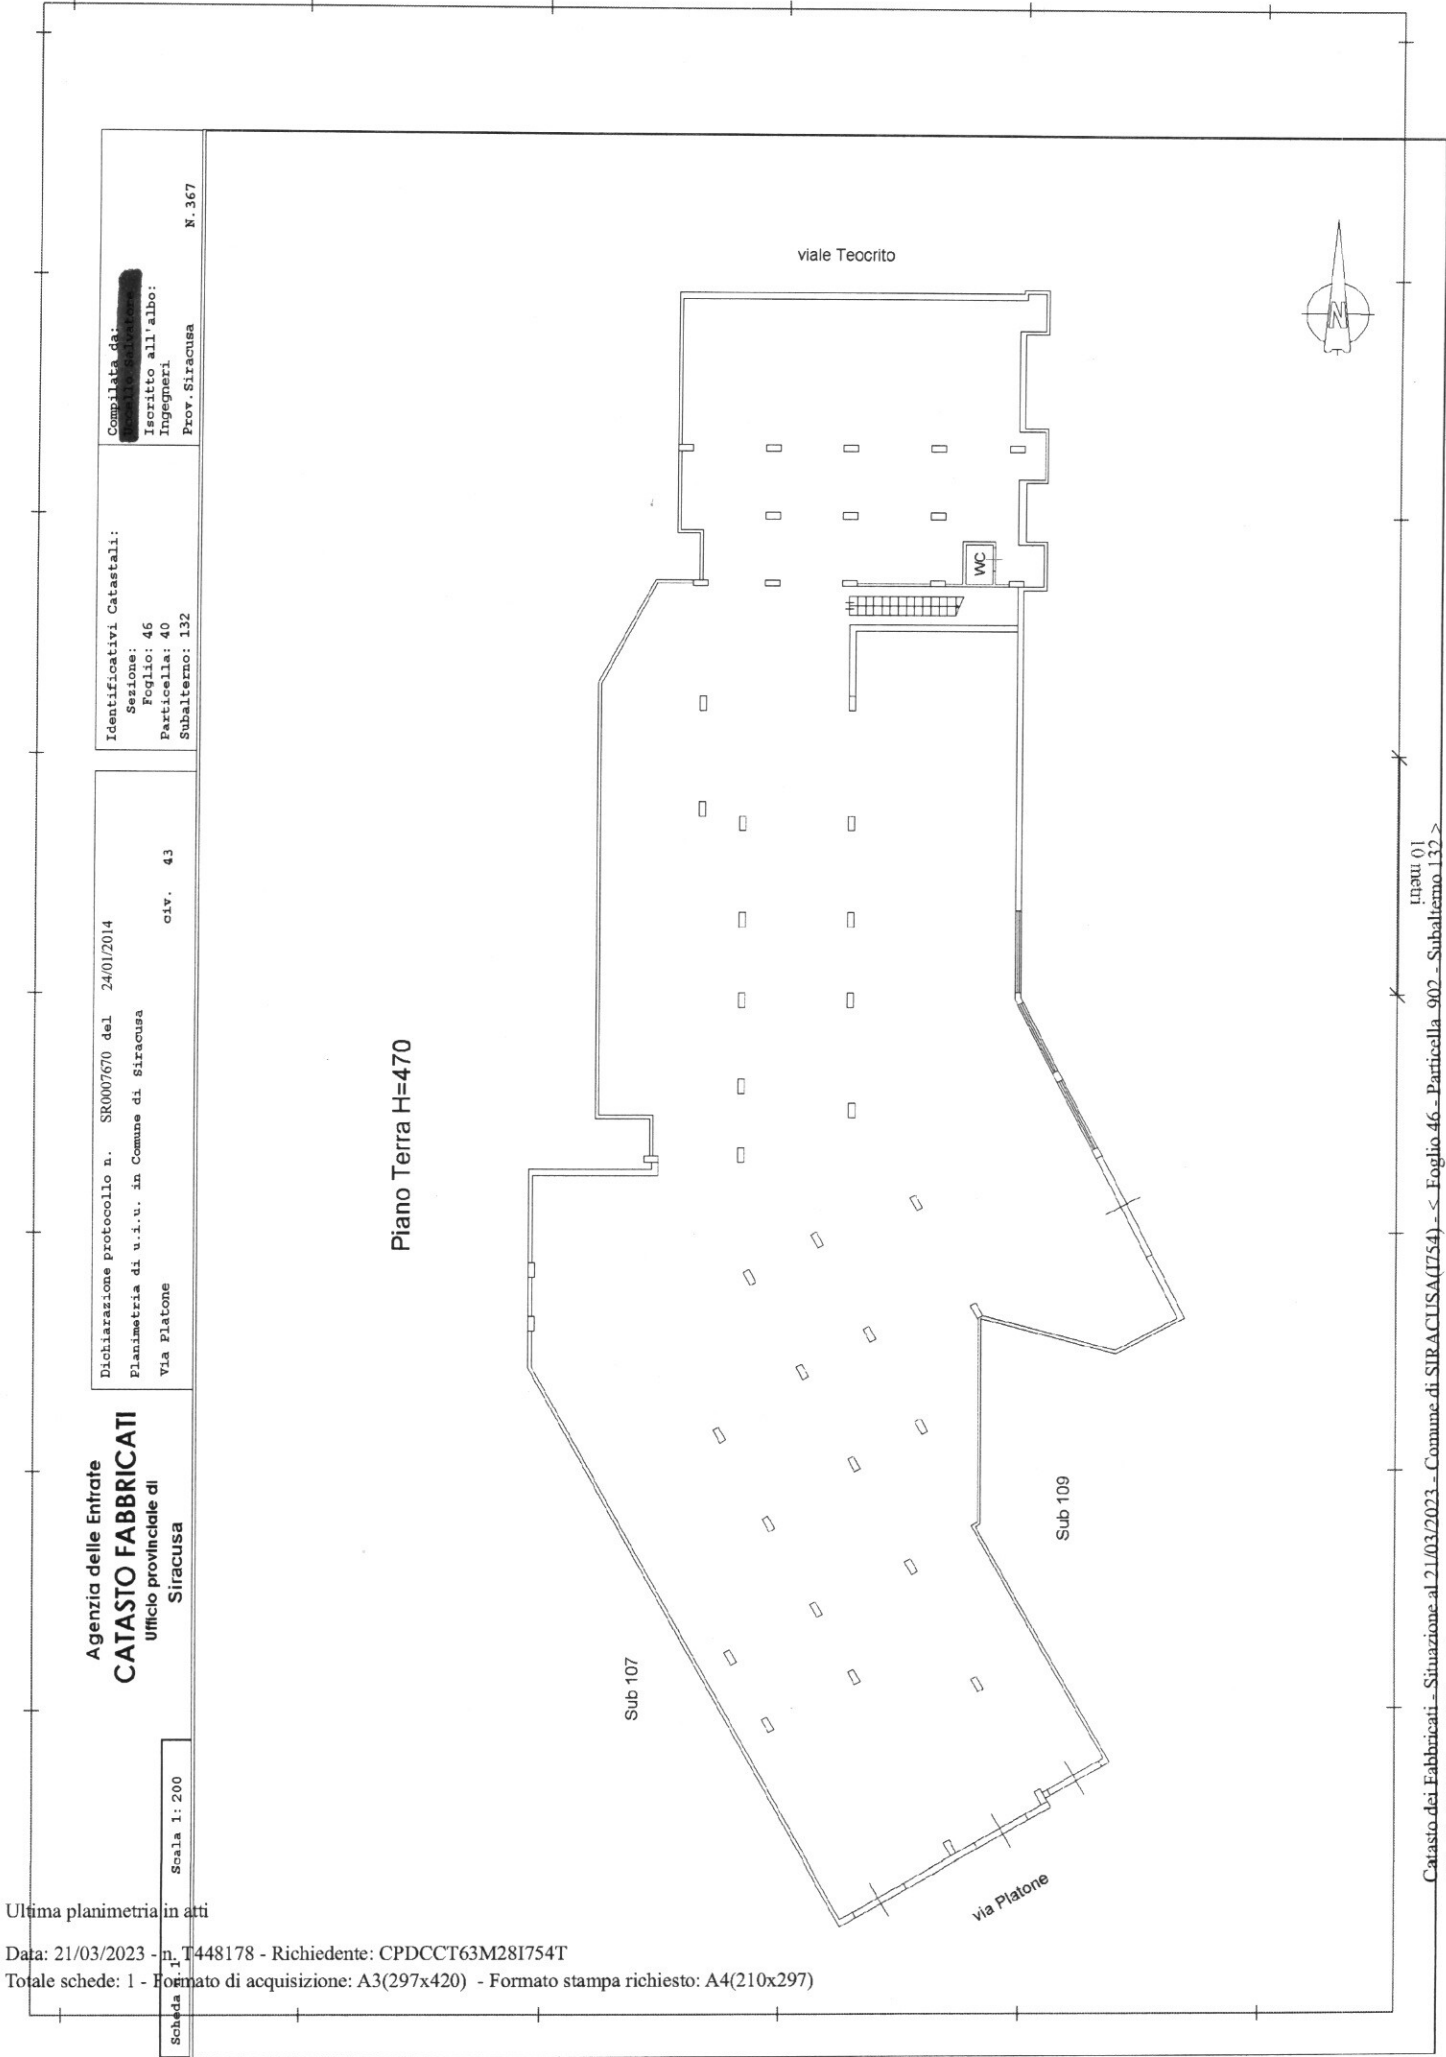

Completata da:
[Redacted]
Iscritto all'albo:
Ingegneri
Prov. Siracusa N. 367

Dichiarazione protocollo n. SR0007670 del 24/01/2014
Planimetria di u.i.v. in Comune di Siracusa
Via Platone
civ. 43

Agenzia delle Entrate
CATASTO FABBRICATI
Ufficio provinciale di
Siracusa

Scheda n. 1
Scala 1: 200

Ultima planimetria in atti