
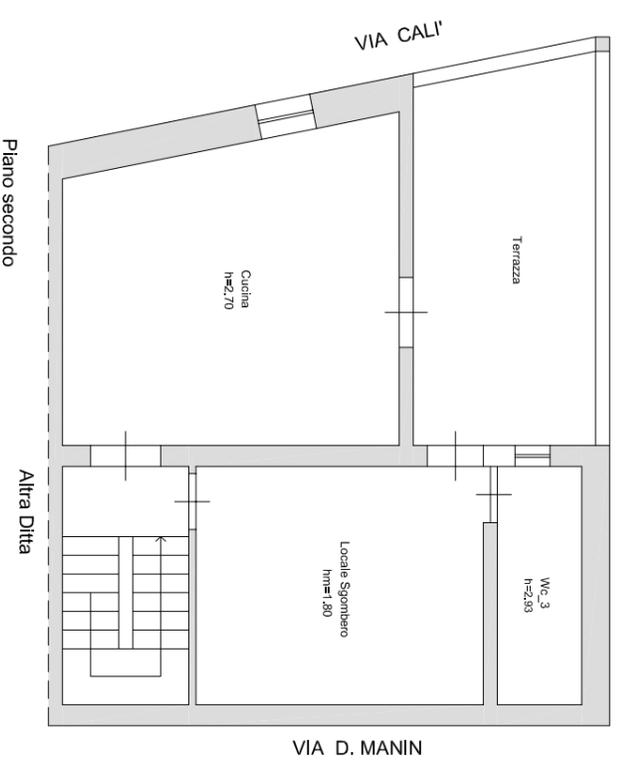


Claudio Mastriani
ARCHITETTO
 Via Grotta Santa, 169 - 96100 Siracusa

TITOLO: Appartamento e garage sito in Lentini,
 Via D. Manin, 10 - Via Campanella 19/21
 Via Cali, 13
 piano terra, 1°, 2°
 C.F. - Fg. 91, p.lla 7677, subb. 6-7

OGGETTO: Rilievo metrico stato di fatto,
 planimetria

TAV.: UNICA
SCALA: 1:100
DATA: 22 Aprile 2016

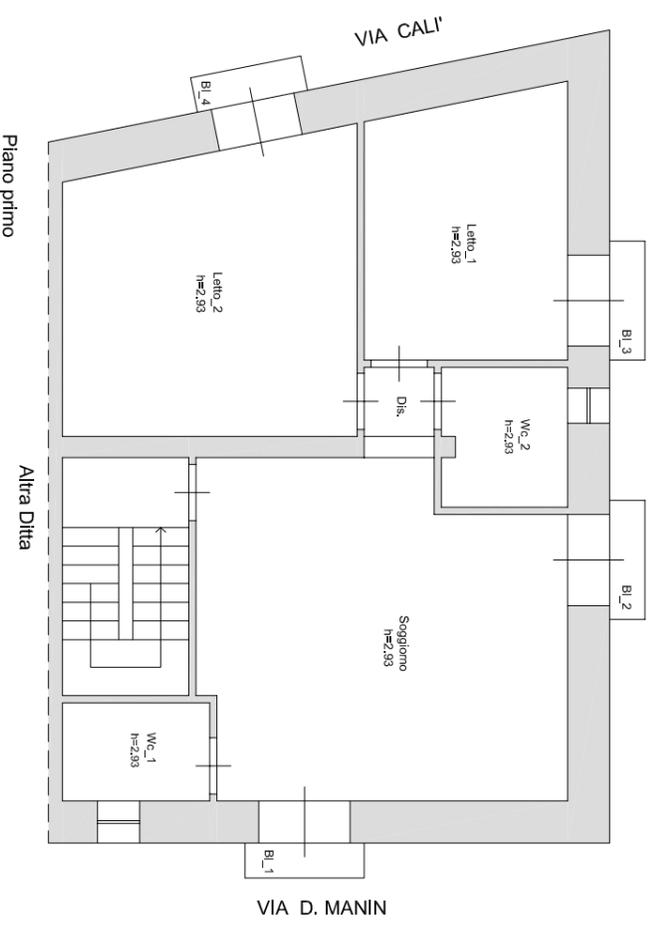

Via Daniele Manin, 10 - Lentini (SR)