


LOTTO 03 (Fg. 25, p.lla 573, sub. 1, 2 e 3)

ubicato in Siracusa (SR), Traversa Daniele Impellizzeri n. 62



LOTTO 03 (Fg. 25, p.lla 573, sub. 1, 2 e 3)


ubicato in Siracusa (SR), Traversa Daniele Impellizzeri n. 62

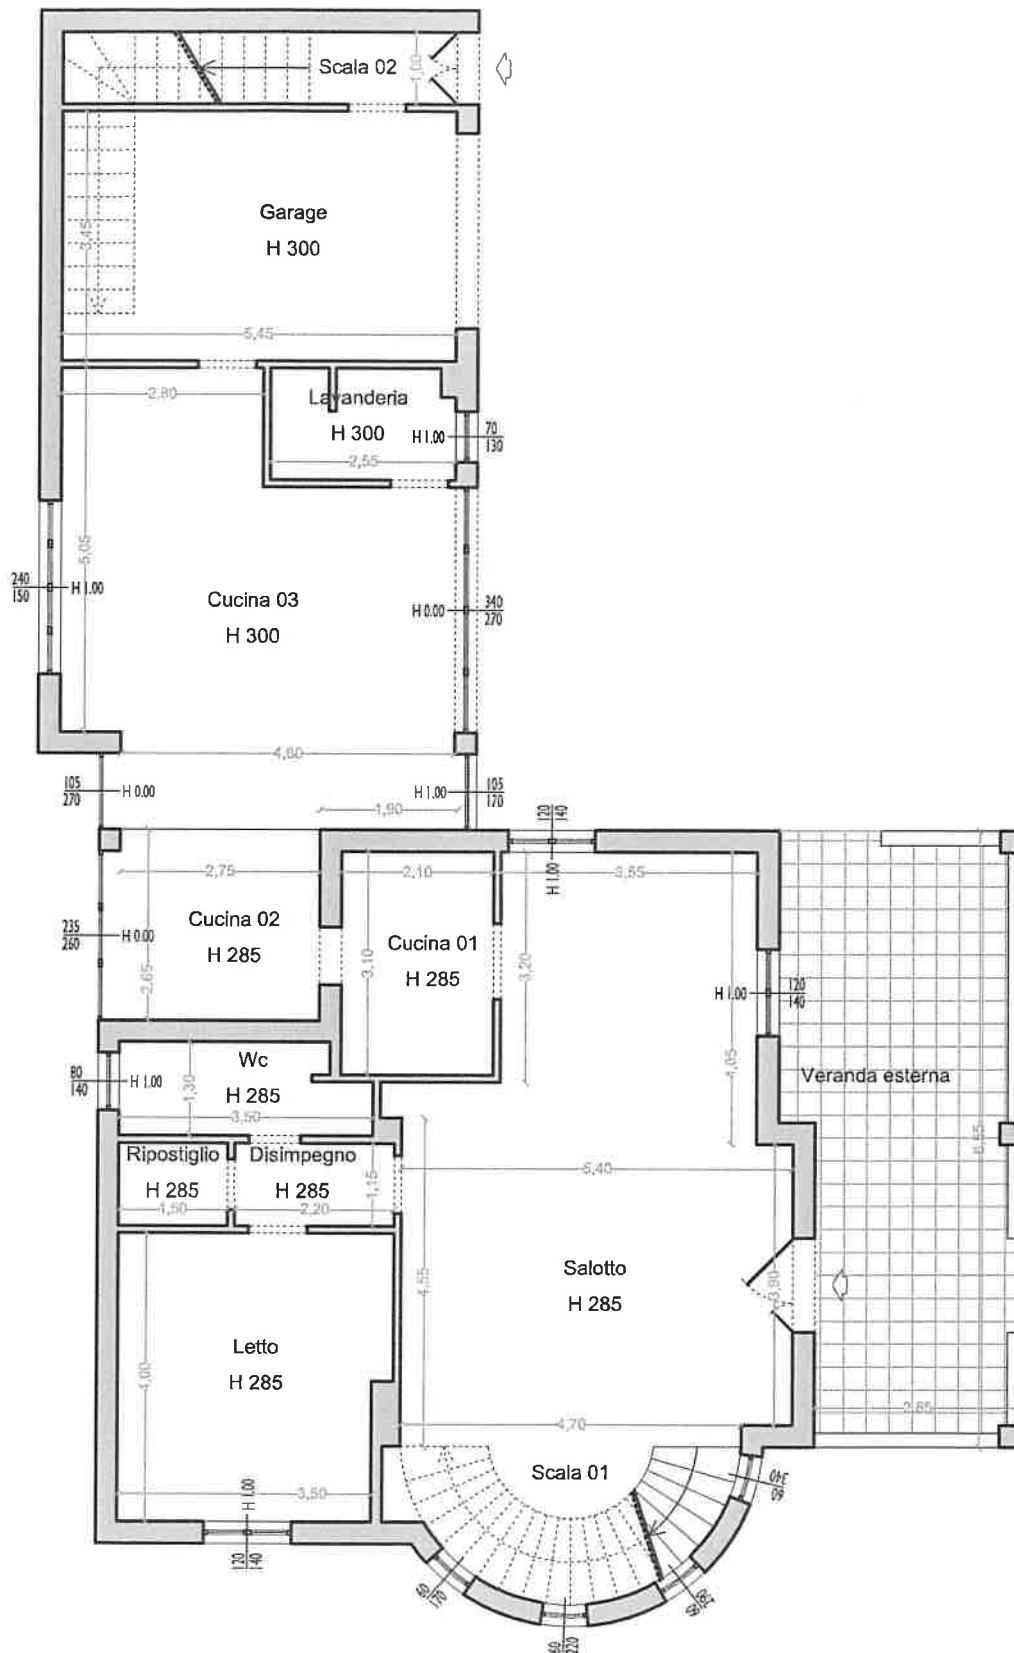

rilievo STATO DI FATTO piano terra
scala 1:100

LOTTO 03 (Fig. 25, p.lla 573, sub. 1, 2 e 3)


ubicato in Siracusa (SR), Traversa Daniele Impellizzeri n. 62

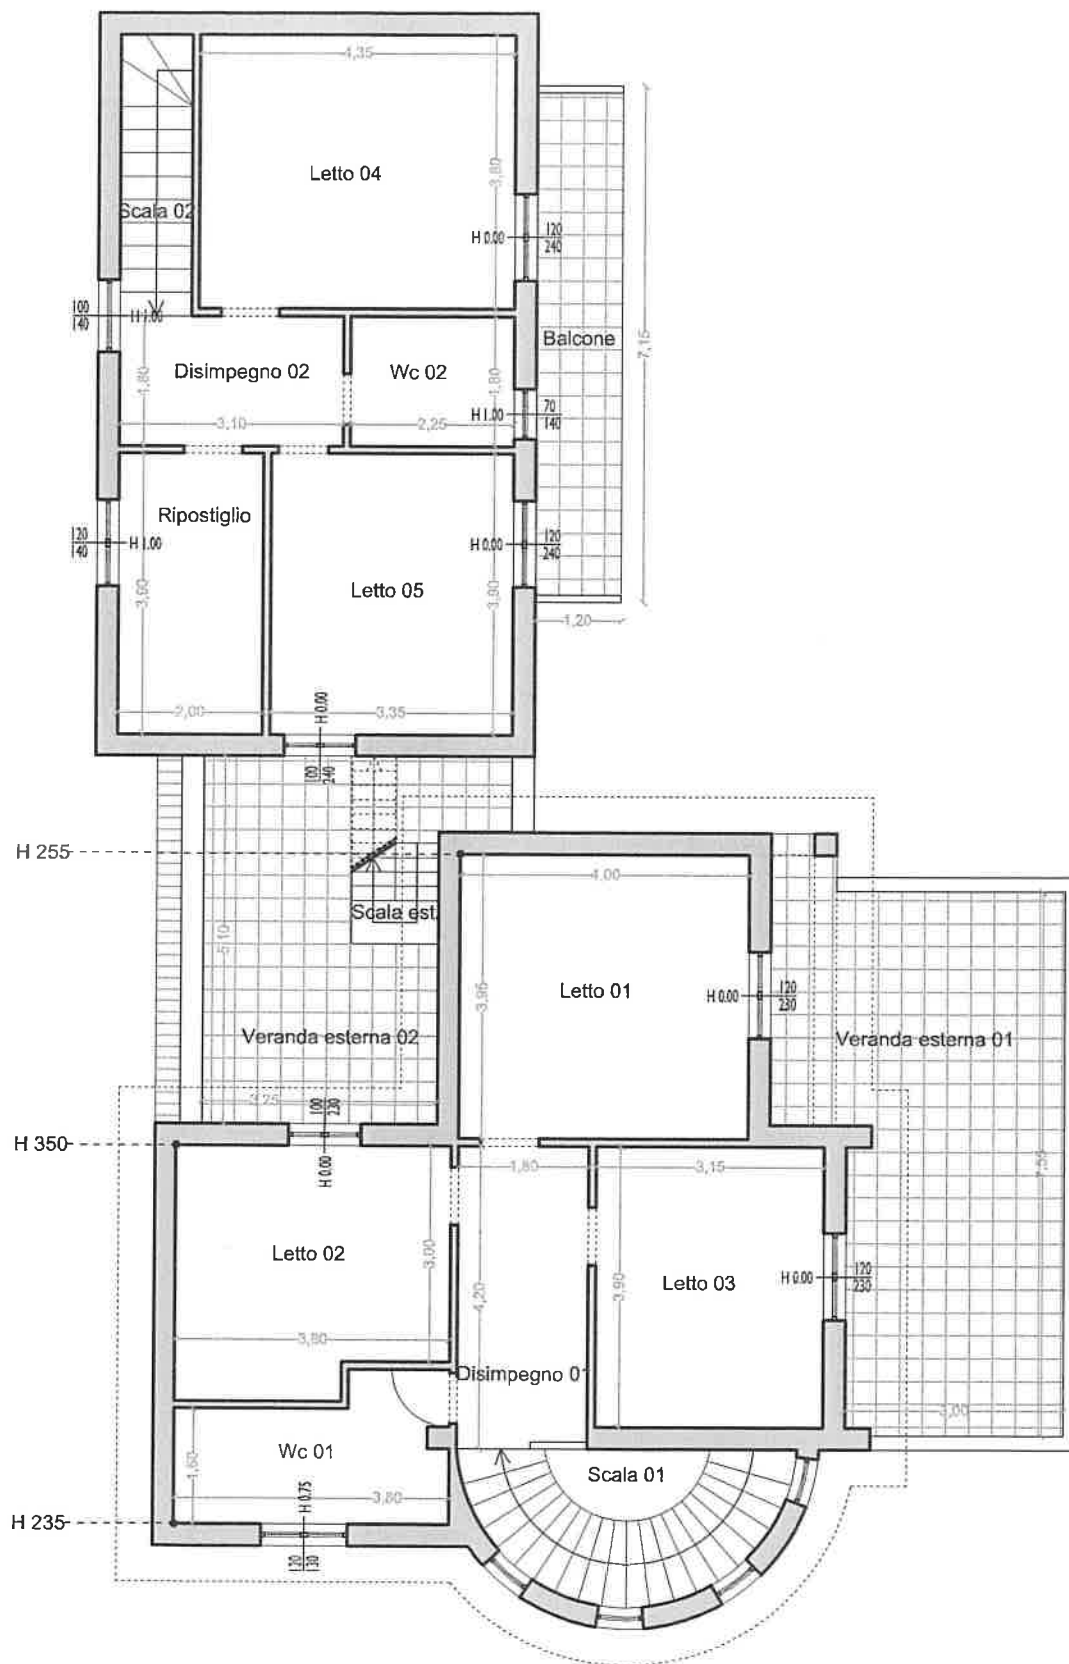

rilievo STATO DI FATTO piano primo
scala 1:100

LOTTO 03 (Fig. 25, p.lla 573, sub. 1, 2 e 3)


ubicato in Siracusa (SR), Traversa Daniele Impellizzeri n. 62

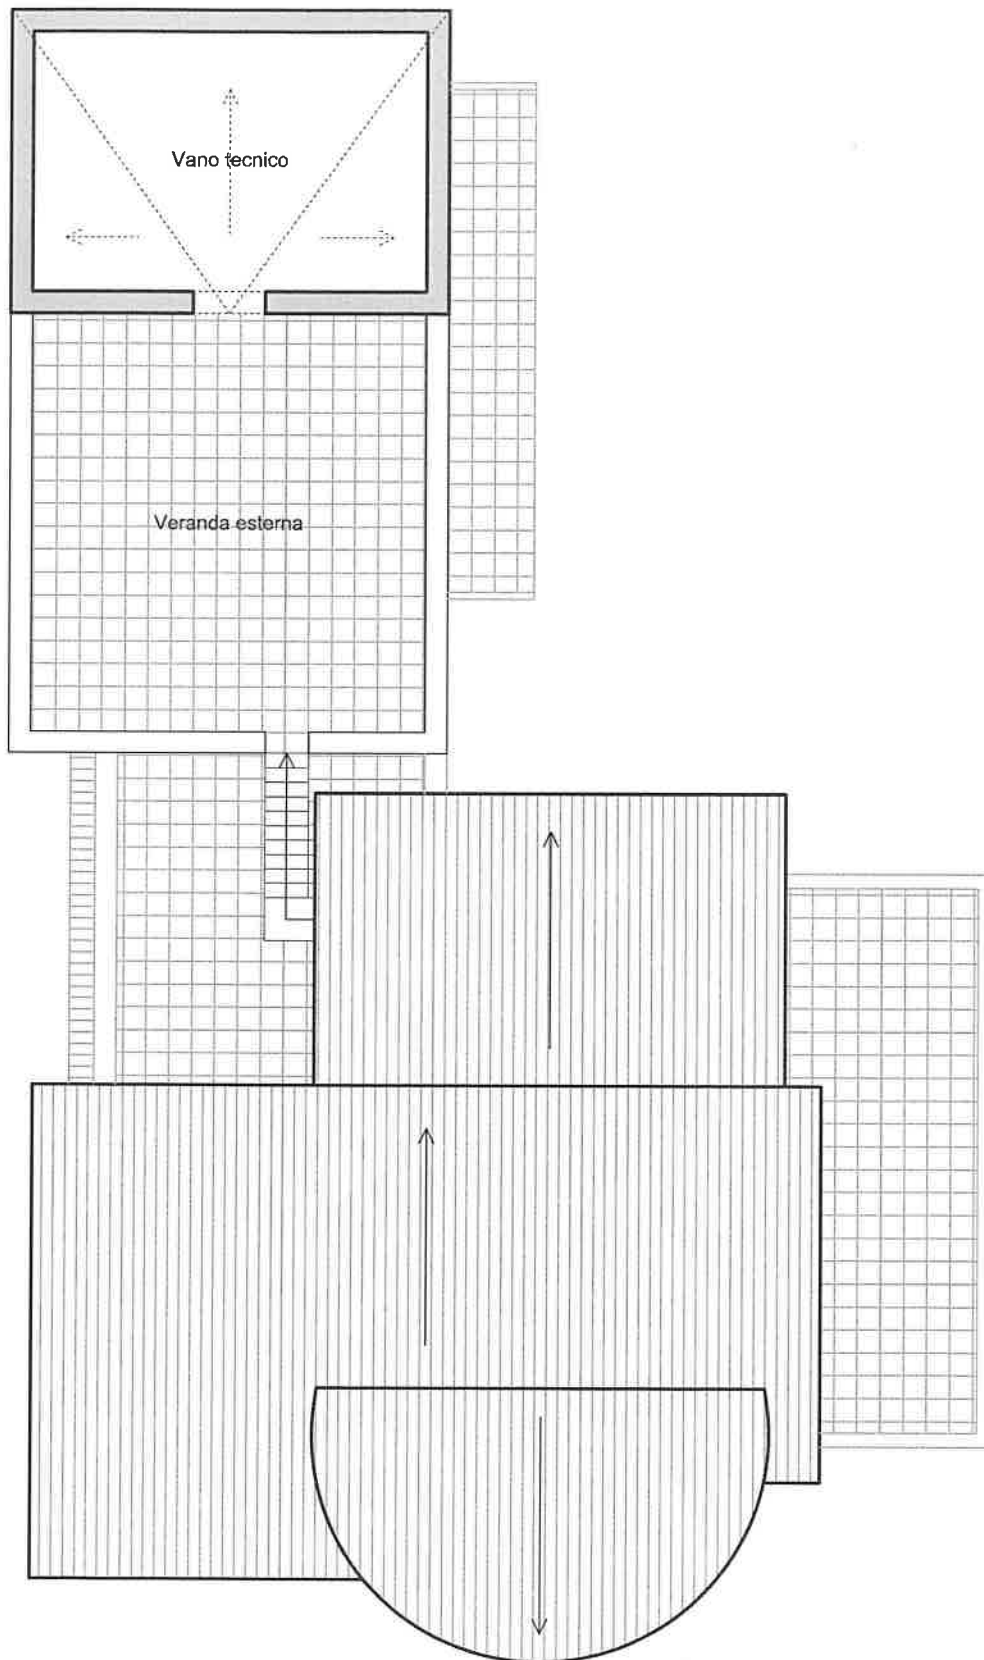

rilievo STATO DI FATTO piano copertura
scala 1:100

LOTTO 03 (Fg. 25, p.IIa 573, sub. 1, 2 e 3)


ubicato in Siracusa (SR), Traversa Daniele Impellizzeri n. 62

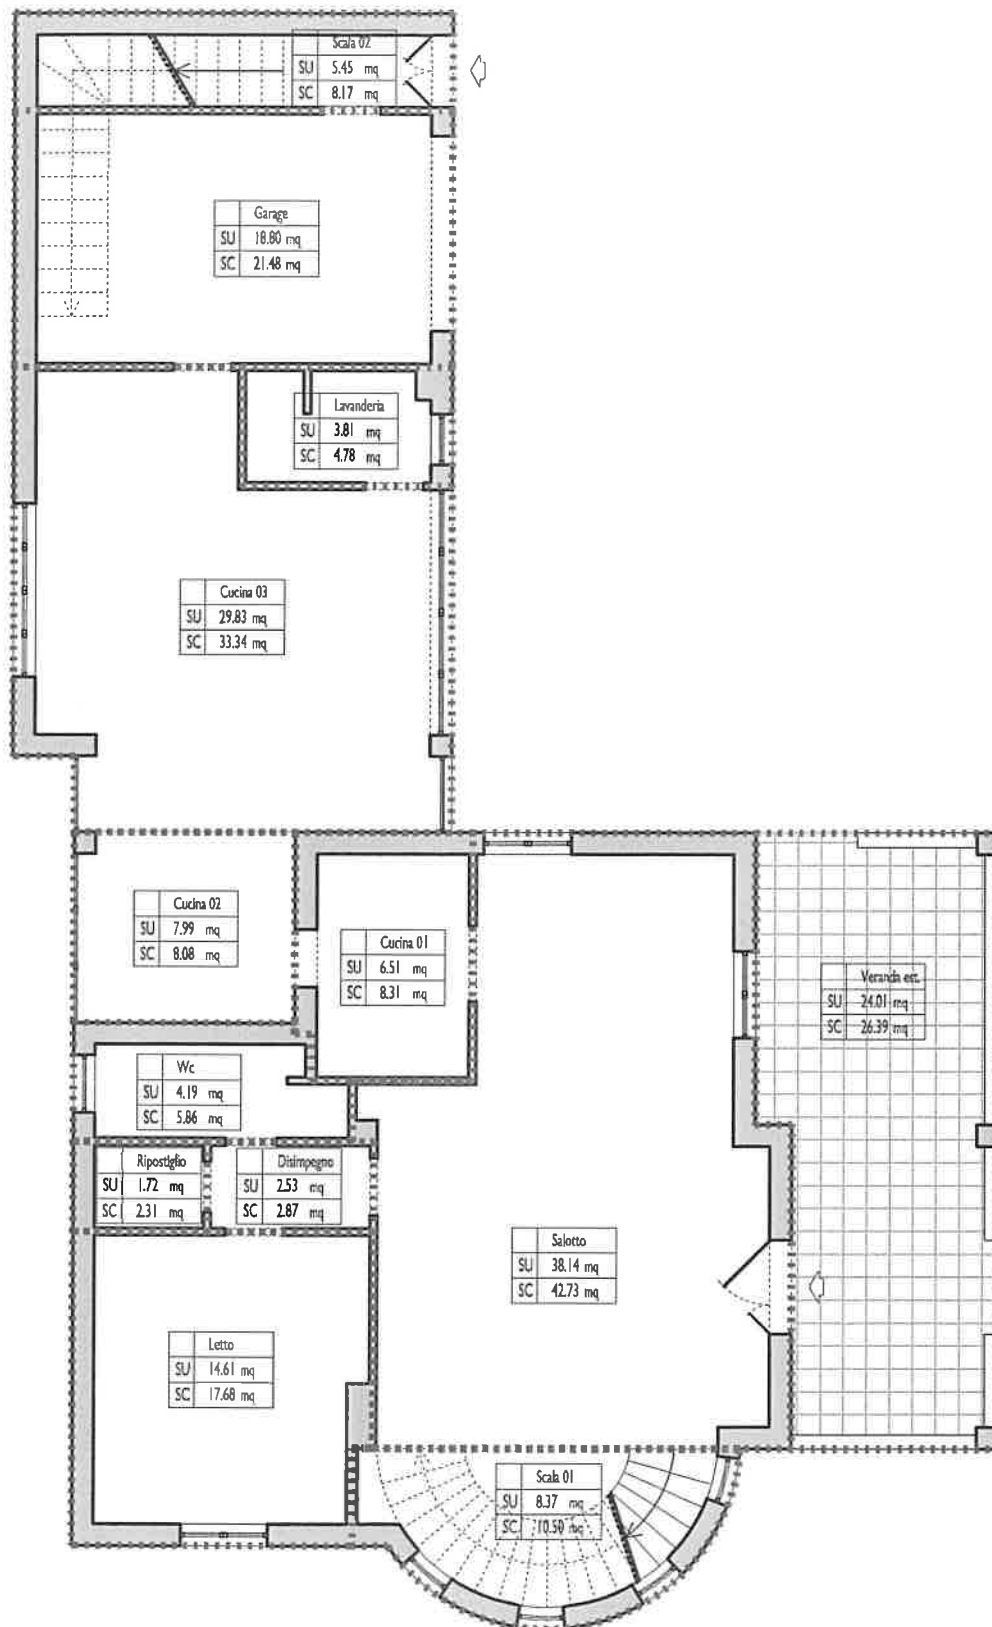

calcolo SUPERFICIE COMMERCIALE piano terra
scala 1:100

LOTTO 03 (Fg. 25, p.lla 573, sub. 1, 2 e 3)


ubicato in Siracusa (SR), Traversa Daniele Impellizzeri n. 62

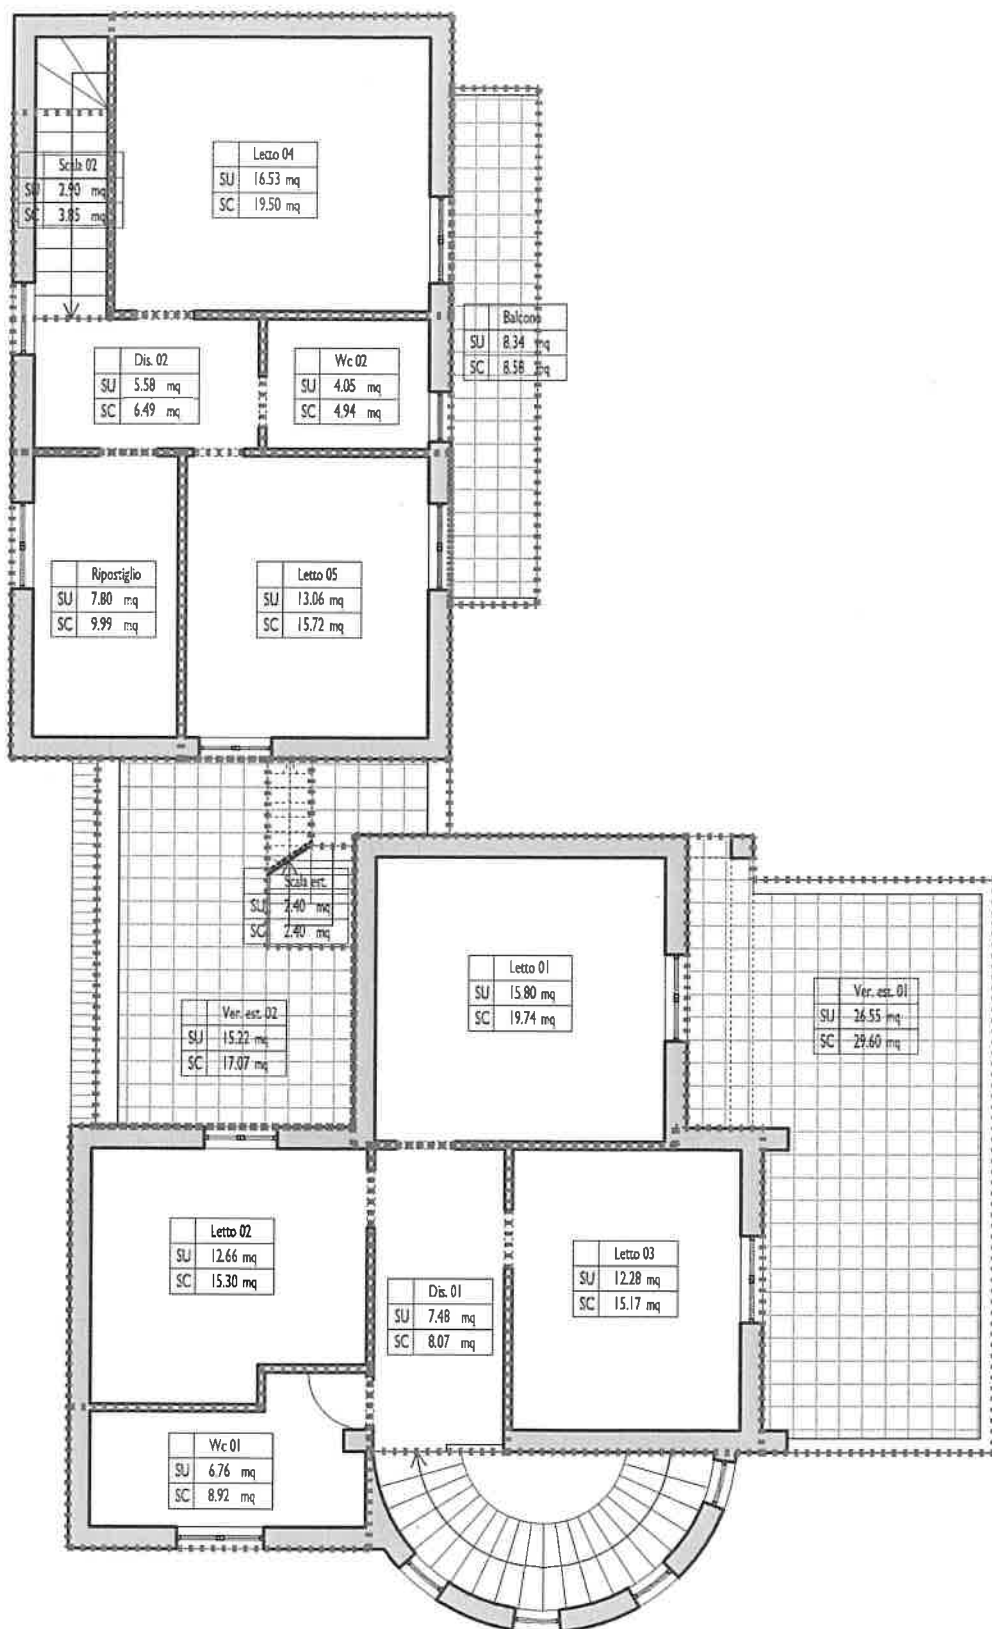

calcolo SUPERFICIE COMMERCIALE piano primo
scala 1:100

LOTTO 03 (Fig. 25, p.IIa 573, sub. 1, 2 e 3)

ubicato in Siracusa (SR), Traversa Daniele Impellizzeri n. 62

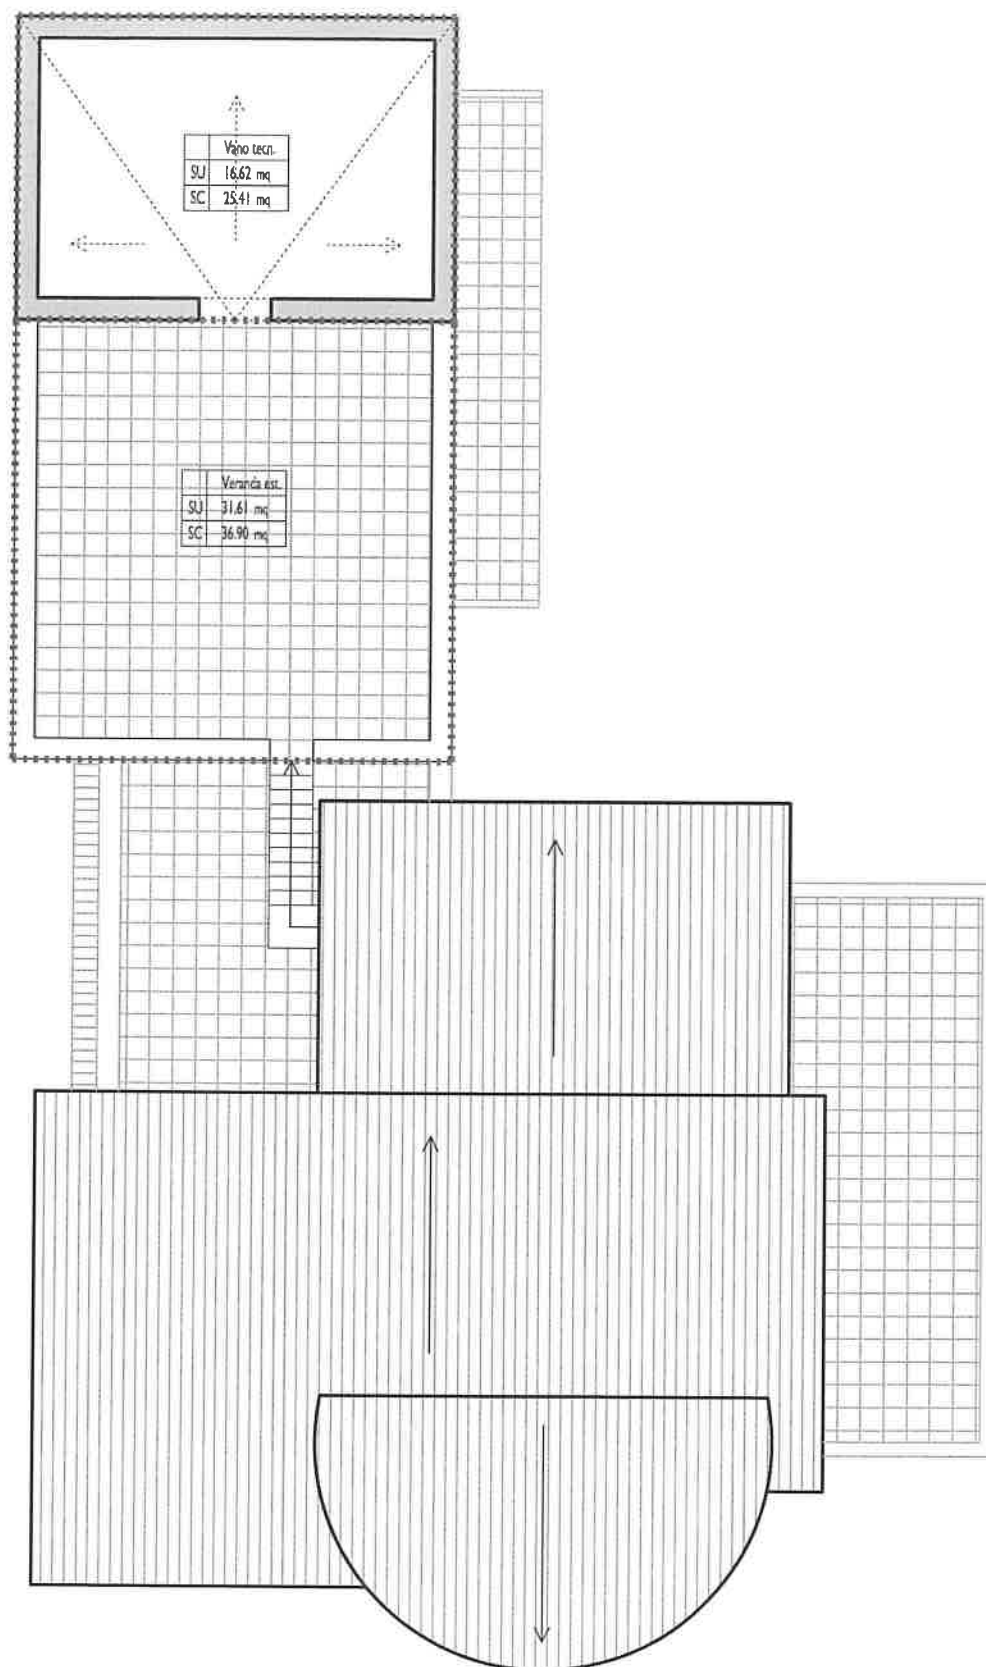

calcolo SUPERFICIE COMMERCIALE piano copertura
scala 1:100