
Allegato 4: Rilievo planimetrico e dossier fotografico dell'immobile

Dott. Ing. Scarnato Francesco
Viale Scala Greca n. 242 – Siracusa
Tel. 0931/750514
e-mail: ing. scarnato@libero.it

Firmato Da: SCARNATO FRANCESCO Emesso Da: ARUBAPEC S.P.A. NG CA 3 Serial#: 4ef56ce8f3a201eb1e4964454 0682bdf

Planimetria stato di fatto dell'immobile sito in Siracusa nella Via dell'Olimpiade n. 4 - scala 1:100

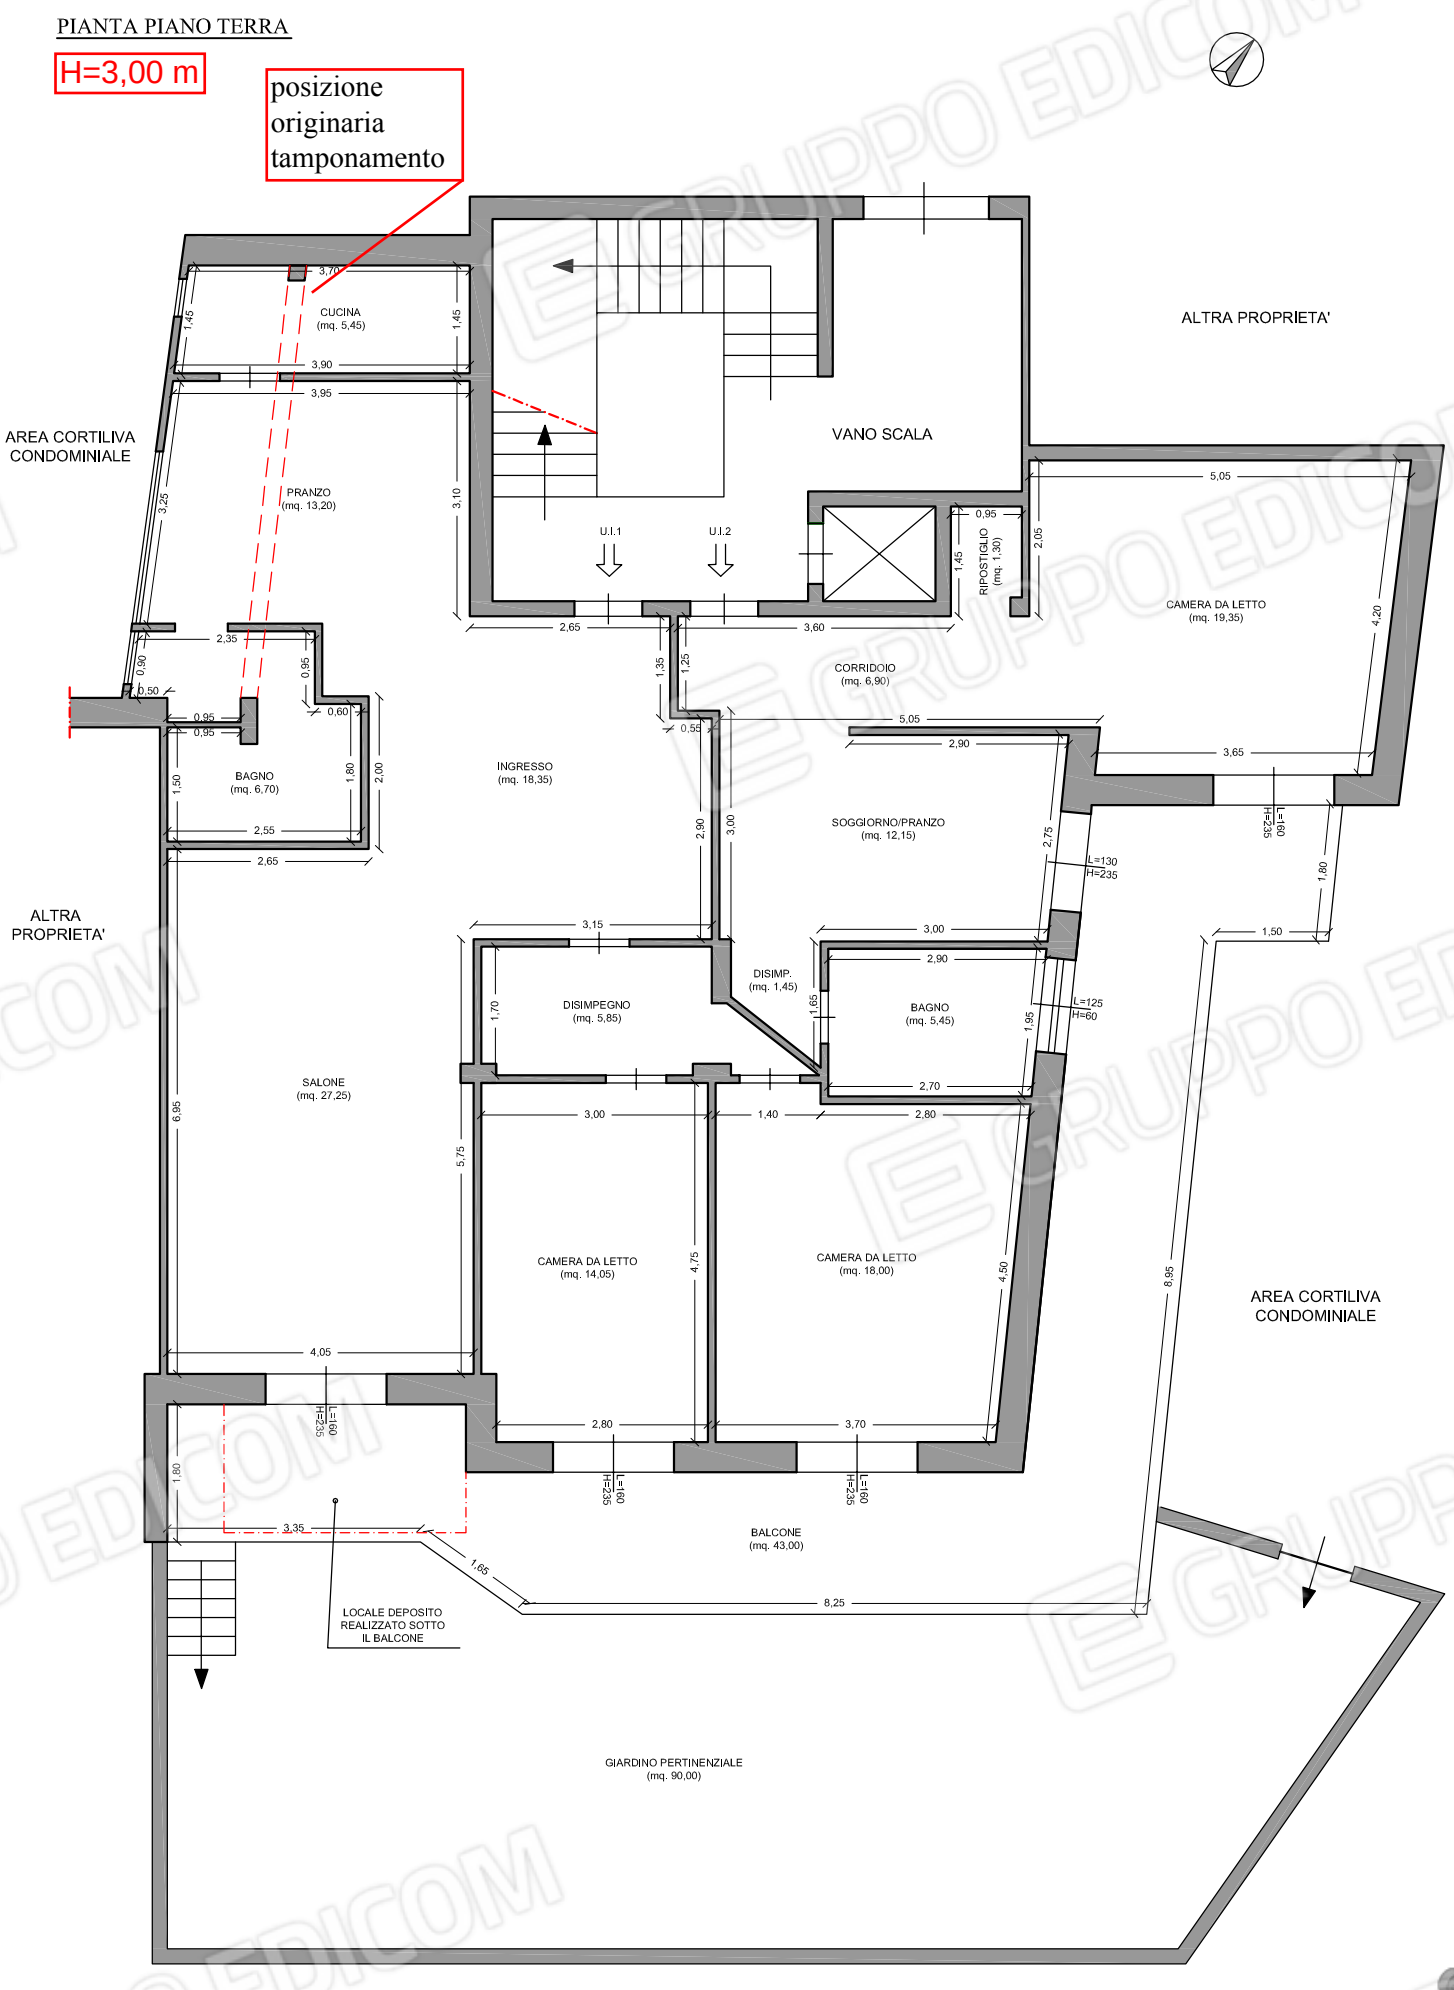

Firmato Da: SCARNATO FRANCESCO Emesso Da: ARUBAPEC S.P.A. NG CA 3 Serial#: 4ef56ce8f3a201eb1e4964454540682bdf



Foto 1: Vista del complesso Parco Italia dal lato della Via dell'Olimpiade



Foto 2: Vista della scala A su Via dell'Olimpiade in cui ricade il bene oggetto della procedura

Dott. Ing. Scarnato Francesco
Viale Scala Greca n. 242 – Siracusa
Tel. 0931/750514
e-mail: ing. scarnato@libero.it

Firmato Da: SCARNATO FRANCESCO Emesso Da: ARUBAPEC S.P.A. NG CA 3 Serial#: 4ef56ce8f3a201eb1e4964454 0682bdf



Foto 3: Vista degli ingressi sul vano scala delle due unità in cui è stato frazionato il cespite (UI1 e UI2)



Foto 4: Vista dell'ingresso (U.I.1)

Dott. Ing. Scarnato Francesco
Viale Scala Greca n. 242 – Siracusa
Tel. 0931/750514
e-mail: ing. scarnato@libero.it

Firmato Da: SCARNATO FRANCESCO Emesso Da: ARUBAPEC S.P.A. NG CA 3 Serial#: 4ef56ce8f3a201eb1e4964454 0682bdf



Foto 5: Vista del salone (U.I.1)



Foto 6: Vista della sala da pranzo (U.I.1)

Dott. Ing. Scarnato Francesco
Viale Scala Greca n. 242 – Siracusa
Tel. 0931/750514
e-mail: ing. scarnato@libero.it

Firmato Da: SCARNATO FRANCESCO Emesso Da: ARUBAPEC S.P.A. NG CA 3 Serial#: 4ef56ce8f3a201eb1e4964454 0682bdf



Foto 7: Vista della cucina (U.I.1)



Foto 8: Vista della camera da letto (U.I.1)

Dott. Ing. Scarnato Francesco
Viale Scala Greca n. 242 – Siracusa
Tel. 0931/750514
e-mail: ing. scarnato@libero.it

Firmato Da: SCARNATO FRANCESCO Emesso Da: ARUBAPEC S.P.A. NG CA 3 Serial#: 4ef56ce8f3a201eb1e4964454 0682bdf



Foto 9: Vista della lavanderia (U.I.1)

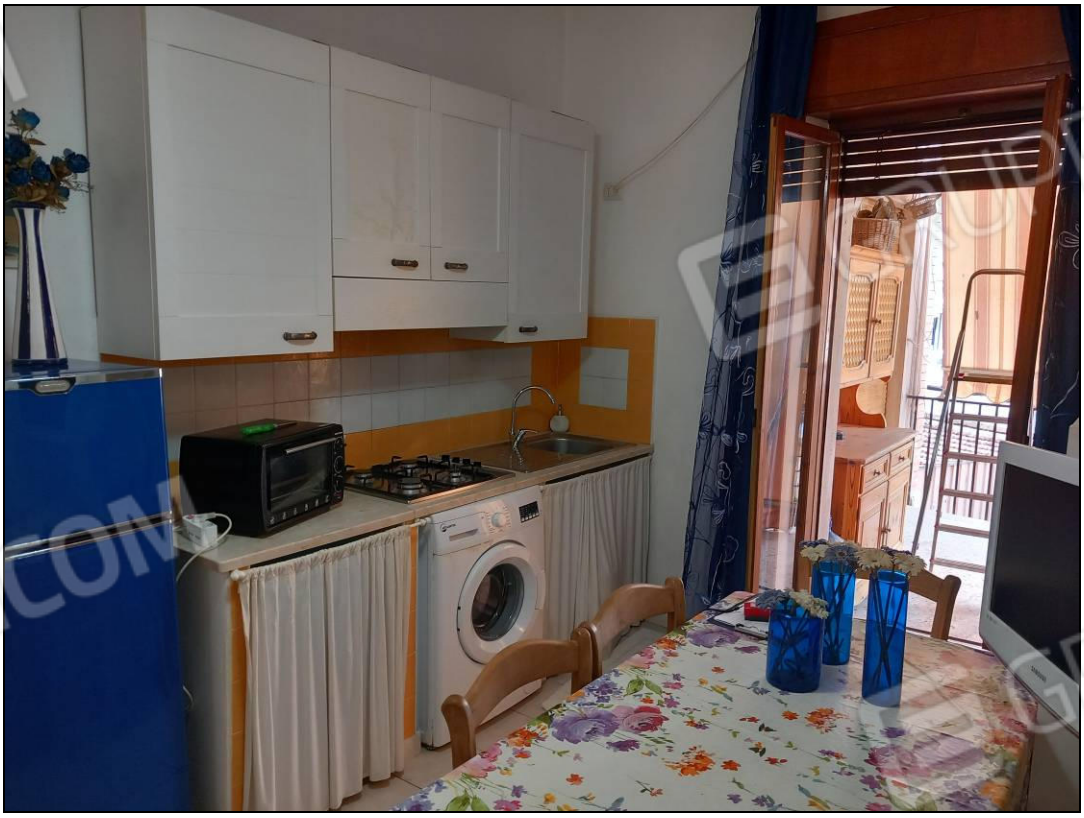


Foto 10: Vista del soggiorno/pranzo (U.I.2)

Dott. Ing. Scarnato Francesco
Viale Scala Greca n. 242 – Siracusa
Tel. 0931/750514
e-mail: ing. scarnato@libero.it

Firmato Da: SCARNATO FRANCESCO Emesso Da: ARUBAPEC S.P.A. NG CA 3 Serial#: 4ef56ce8f3a201eb1e4964454 0682bdf



Foto 11: Vista della camera da letto (U.I.2)



Foto 12: Vista del bagno (U.I.2)

Dott. Ing. Scarnato Francesco
Viale Scala Greca n. 242 – Siracusa
Tel. 0931/750514
e-mail: ing. scarnato@libero.it

Firmato Da: SCARNATO FRANCESCO Emesso Da: ARUBAPEC S.P.A. NG CA 3 Serial#: 4ef56ce8f3a201eb1e4964454 0682bdf



Foto 13: Vista del giardino pertinenziale dell'immobile



Foto 14: Vista dei locali realizzati all'interno del giardino in corrispondenza del balcone posto a sud

Dott. Ing. Scarnato Francesco
Viale Scala Greca n. 242 – Siracusa
Tel. 0931/750514
e-mail: ing. scarnato@libero.it

Firmato Da: SCARNATO FRANCESCO Emesso Da: ARUBAPEC S.P.A. NG CA 3 Serial#: 4ef56ce8f3a201eb1e4964454040682bdf