


- TRIBUNALE DI TERMINI IMERESE -
- SEZIONE ESECUZIONI IMMOBILIARI -

- Procedimento R.G. Es. n. 11/2022 - Giudice Dott.ssa Giovanna Debernardi -
Esperto stimatore Ing. Vincenzo Barranti

ALLEGATO A.1

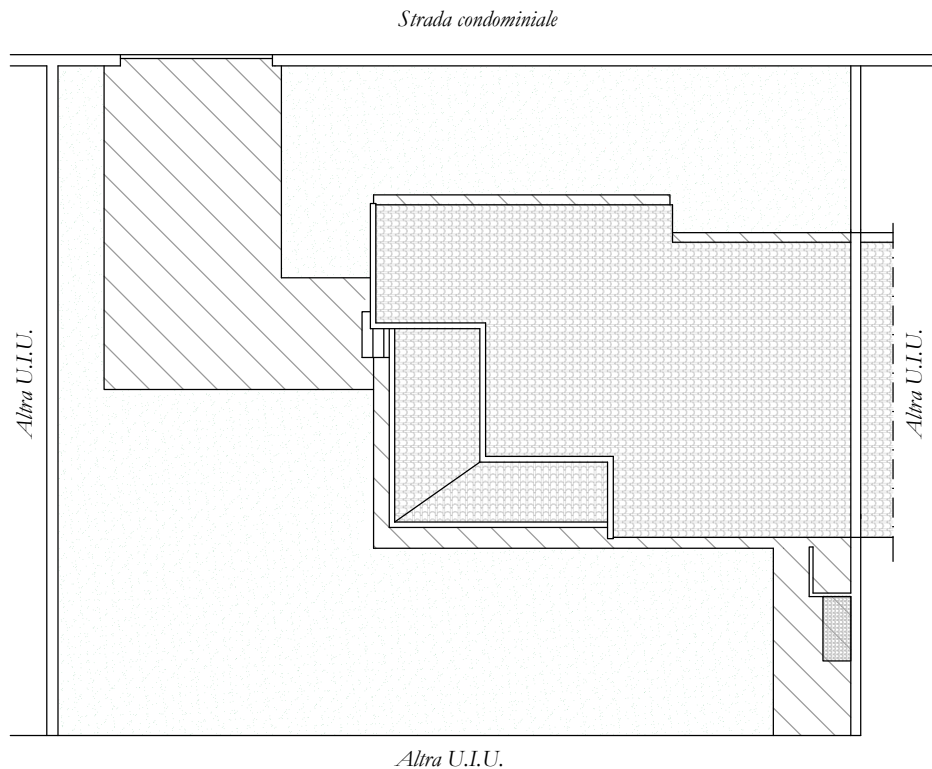

Piano delle coperture e corte del Lotto Unico

 *Superficie Commerciale corte pari a 3,64 mq.*

 *Superficie Commerciale giardino pari a 5,99 mq.*

Scala 1:200



Planimetria di rilievo Lotto Unico



Porzione di villa bifamiliare, sito in Viale San Francesco n.54, Campofelice di Roccella (PA).

Firmato Da: BARRANTI VINCENZO Emesso Da: ARUBAPEC S.P.A. NG CA 3 Serial#: 7b081a25ee091b43a1ee1245bcfecff

- TRIBUNALE DI TERMINI IMERESE -
- SEZIONE ESECUZIONI IMMOBILIARI -

- Procedimento R.G. Es. n. 11/2022 - Giudice Dott.ssa Giovanna Debernardi -
 Esperto stimatore Ing. Vincenzo Barranti

ALLEGATO A.2

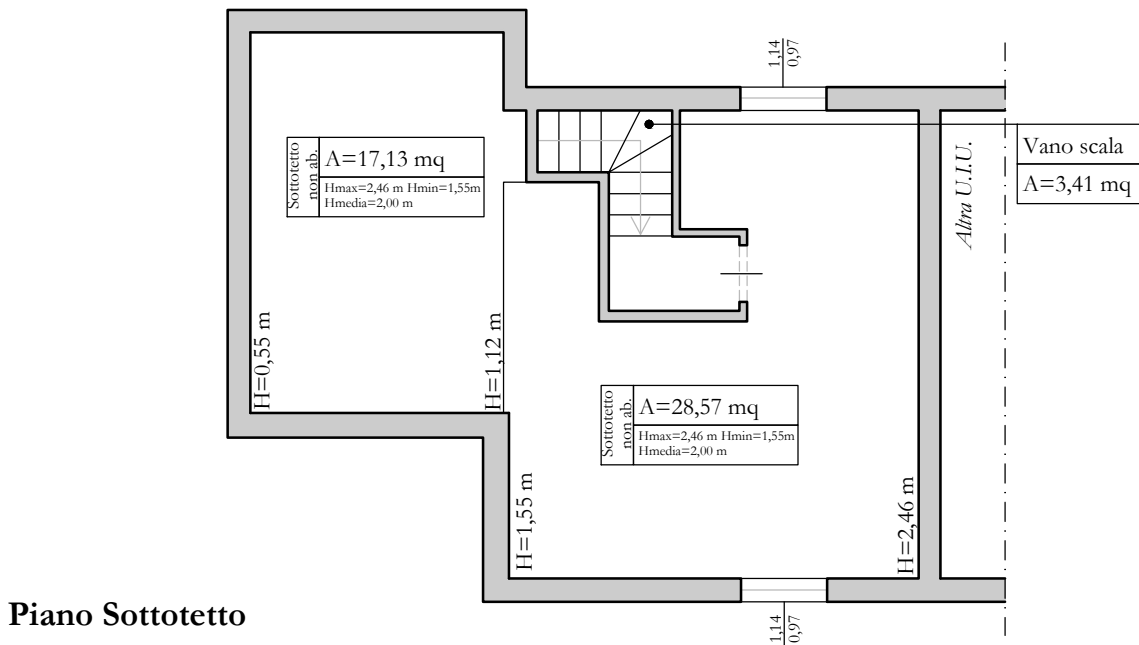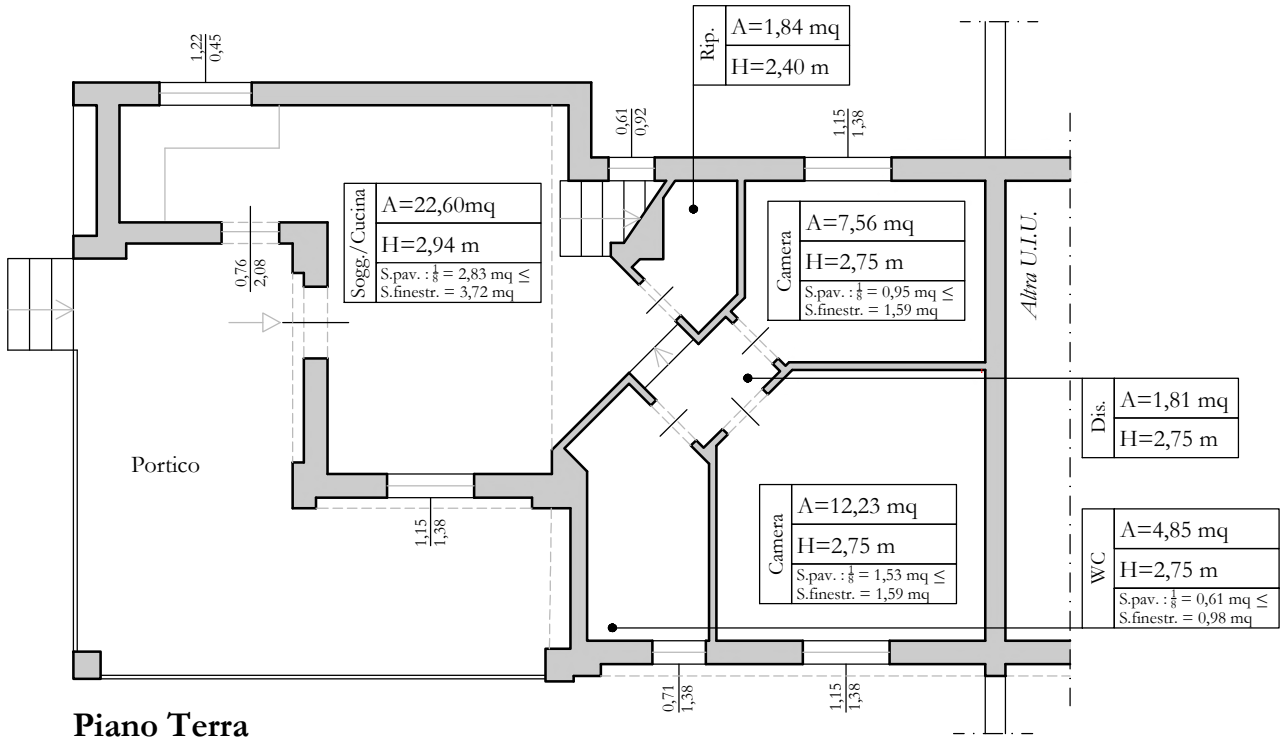

Superficie commerciale piano terra pari a mq 63,11
Superficie commerciale portico pari a mq 8,91
Superficie utile interna piano terra pari a mq 50,89

Superficie commerciale sottotetto pari a mq 13,51
Superficie utile interna sottotetto pari a mq 49,11
Superficie commerciale totale pari a mq 95,16

Scala 1:100



Planimetria di rilievo Lotto Unico

Porzione di villa bifamiliare, sito in Viale San Francesco n.54, Campofelice di Roccella (PA).

Firmato Da: BARRANTI VINCENZO Emesso Da: ARUBAPEC S.P.A. NG CA 3 Serial#: 7b081a25ee091b43a1ee1245bcfecff