

**Agenzia del Territorio
CATASTO FABBRICATI
Ufficio Provinciale di
Palermo**

Dichiarazione protocollo n. PA0256524 del 04/06/2008

Planimetria di u.i.u. in Comune di Bagheria

Strada Statale 113 Settentrionale Sicula

civ. SNC

Identificativi Catastali:

Sezione:

Foglio: 8

Particella: 1144

Subalterno: 9

Compilata da:
Fogazza Maria

Iscritto all'albo:
Architetti


Prov. Palermo

N. 2254

Scheda n. 1


Scala 1:500

Catasto dei Fabbricati - Situazione al 17/03/2015 - Comune di BAGHERIA (A546) - Foglio: 8 - Particella: 1144 - Subalterno: 9
STRADA STATALE 113 SNC piano: 1-2;

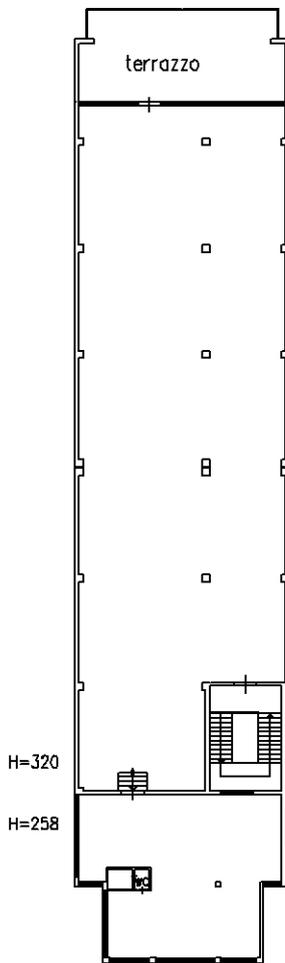

Piano Primo e Secondo
Hm=300
Uffici-Esposizione

Stada Statale 113
Settentrionale Sicula

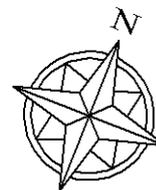


10 metri

Ultima planimetria in atti

SEZIONE CIVILE – ESECUZIONI IMMOBILIARI

Giudice dott.ssa Alessia Lupo.
R. Es. n. 37/2014 promossa da


c.t.u. Ing. Vincenzo Barranti

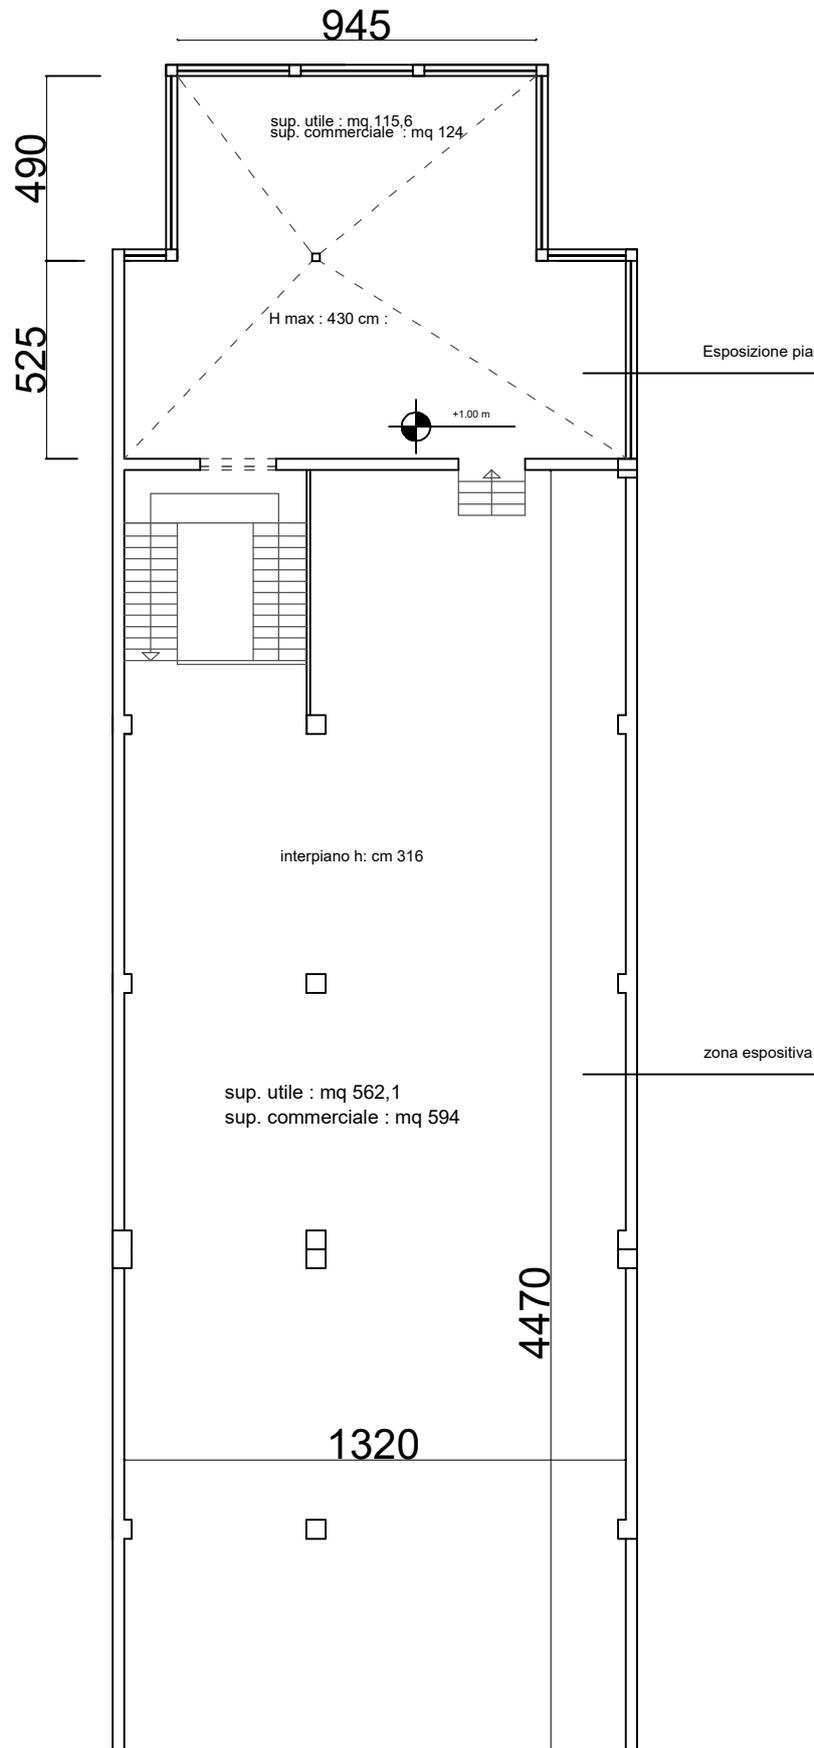

TRIBUNALE DI TERMINI IMERESE
SEZIONE CIVILE – ESECUZIONI IMMOBILIARI

Giudice dott.ssa Alessia Lupo.
R. Es. n. 37/2014 promossa da

c.t.u. Ing. Vincenzo Barranti

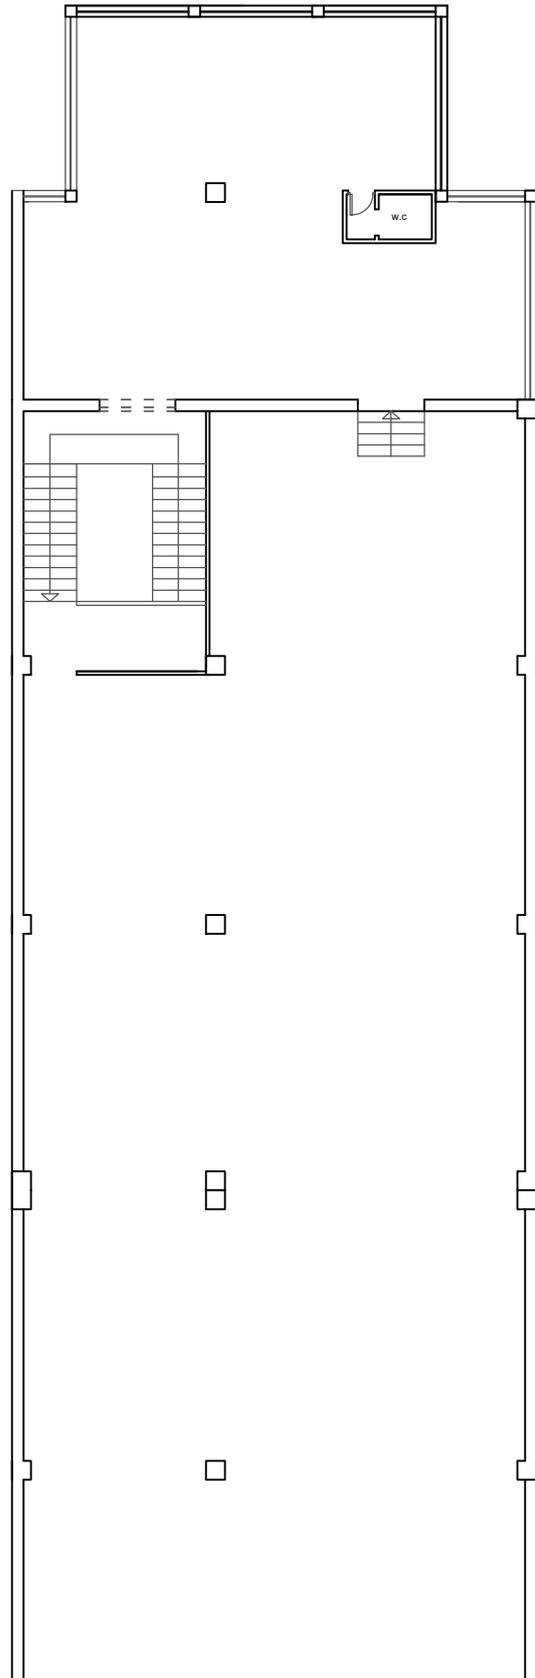

Visura per soggetto limitata ad un comune

Situazione degli atti informatizzati al 17/03/2015

Dati della richiesta	Denominazione:
Soggetto individuato	Fabbricati siti nel comune di BAGHERIA (Codice: A546) Provincia di PALERMO BAGHERIA C. F.: -----

1. Unità Immobiliari site nel Comune di BAGHERIA(Codice A546) - Catasto dei Fabbricati

N.	DATI IDENTIFICATIVI				DATI DI CLASSAMENTO							Rendita	
	Sezione Urbana	Foglio	Particella	Sub	Zona Cens.	Micro Zona	Categoria	Classe	Consistenza				
1		8	1144	9			D/8				Euro 5.081,00	STRADA 1-2; VARI del 21/07/ dal 21/07/ PA026344 TOPONO	

Immobile 1: Notifica: effettuata il 18/08/2009 con prot. n. PA0404278/2009 del 27/07/09

* Codice Fiscale Validato in Anagrafe Tributaria

Visura per soggetto limitata ad un comune

Situazione degli atti informatizzati al 17/03/2015

Intestazione degli immobili indicati al n. 1

N.	DATI ANAGRAFICI	CODICE FISCALE	
1			
DATI DERIVANTI DA		ISTRUMENTO (ATTO PUBBLICO) del 05/06/2008 Nota presentata con Modello Unico n. 23215.1/2008 in atti dal 11/06/2008 TERMINI IMERESE Registrazione: Sede: COMPRAVENDITA	

Unità immobiliari n. 1

Tributi erariali: Euro 0,90

Visura telematica