

MODULARIO
P. - sig. rand. - 488



MINISTERO DELLE FINANZE
DIREZIONE GENERALE DEL CATASTO E DEI SERVIZI TECNICI ERARIALI

Mod. A (Nuovo Catasto Edilizio Urbano)

Lire
300

NUOVO CATASTO EDILIZIO URBANO

(R. DECRETO-LEGGE 15 APRILE 1980, N. 452)


Planimetria dell'immobile situato nel Comune di Campofelice di Roccella P.ta P. Matarrella

Ditta VENTURELLA Antonino n. 06.08.1990 a Campofelice di Roccella

Allegata alla dichiarazione presentata all'Ufficio Tecnico Erariale di Palermo

PIANO TERRA h.m. 2.75


prop. comunale

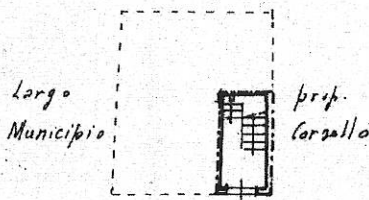

P.ta P. Matarrella

PIANO PRIMO h.m. 2.95


prop. comunale

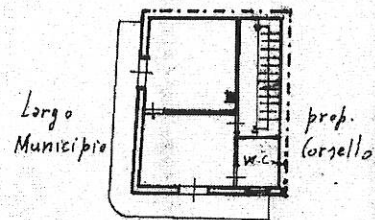

P.ta P. Matarrella

PIANO SECONDO h.m. 2.90


prop. comunale

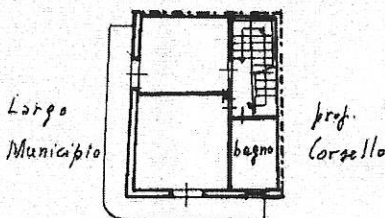

P.ta P. Matarrella

PIANO TERZO h.m. 1.95

prop. comunale

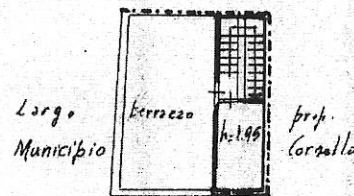


P.ta P. Matarrella

CAMPOFELICE DI ROCCELLA (B532) - < Foglio: 6 Particella: 120 - Subalterno 2 >
Situazione al 25/11/2015 - Comune di CAMPOFELICE DI ROCCELLA (B532) - < Foglio: 6 Particella: 120 - Subalterno 2 >
GO CESARE CIVELLI, n. 126 piano T.L.2.3.



ORIENTAMENTO

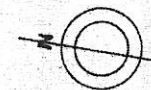

SCALA DI 1:200

SPAZIO RISERVATO PER LE ANNOTAZIONI D'UFFICIO

DATA

PROT. N°

ALLEGATA
A. M. VAR

60051

Per sopravalutazione del F.6 n° 120
e fissato numero assume il
nuovo identificativo F.6 n° 120
sub 2

Compilata dal geometra


Schimmenti Giuseppe
(Titolo, nome e cognome del tecnico)

Iscritto all'Albo dei geometri n° 282
della Provincia di Palermo


DATA 03.11.1989

Firma: Giuseppe Schimmenti


PLANIMETRIE QUOTATE DELLO STATO DI FATTO
 Immobile di Largo Cesare Civello n. 3,
 Fig. 6, p.lla 120, sub 2
 Campofelice di Roccella (PA) – scala 1:100

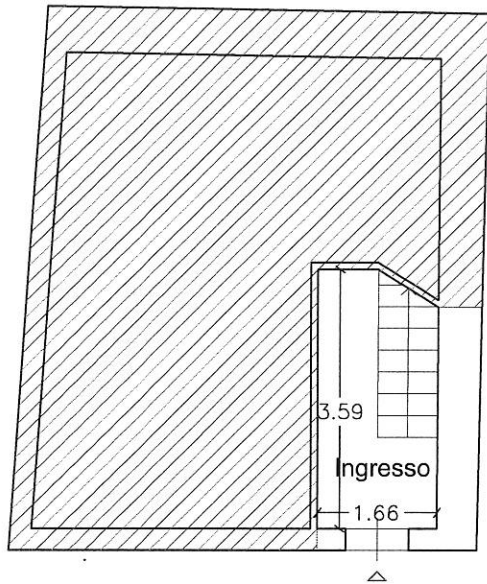


Piano terra

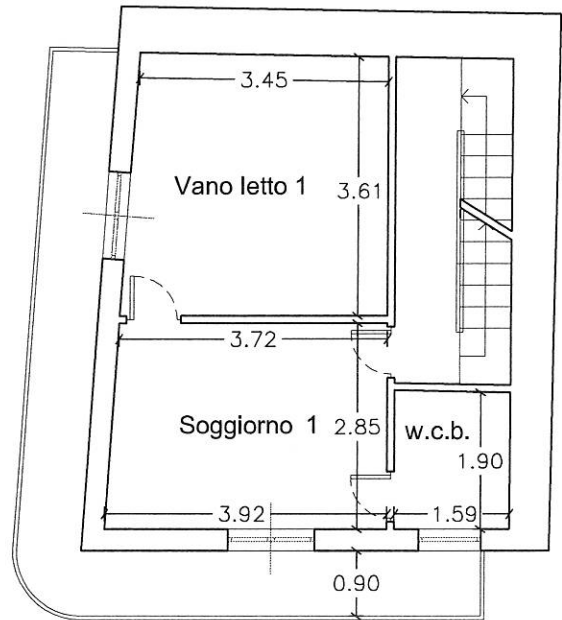


Primo piano

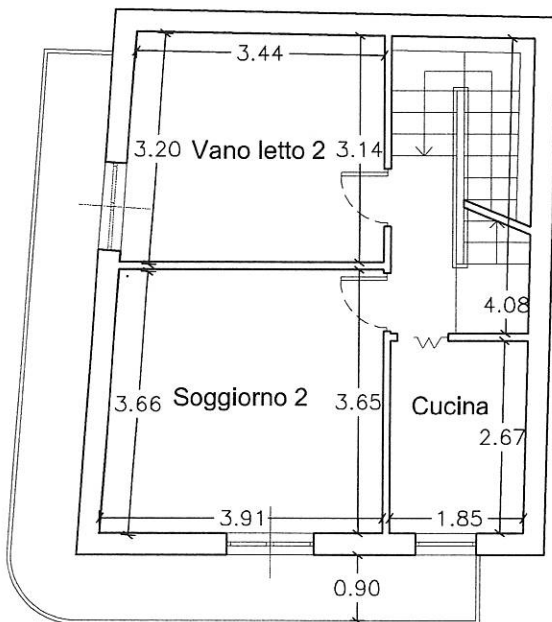


Secondo piano

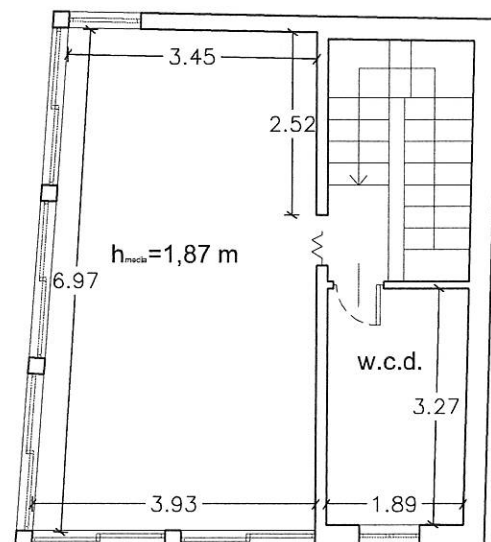


Terzo piano

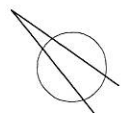

PLANIMETRIE DELLO STATO DI FATTO CON CONI OTTICI
 Immobile di Largo Cesare Civello n. 3,
 Fig. 6, p.lla 120, sub 2
 Campofelice di Roccella (PA) – scala 1:100

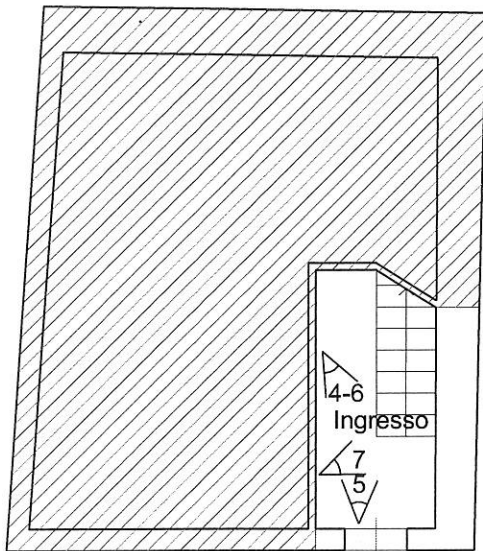


Piano terra

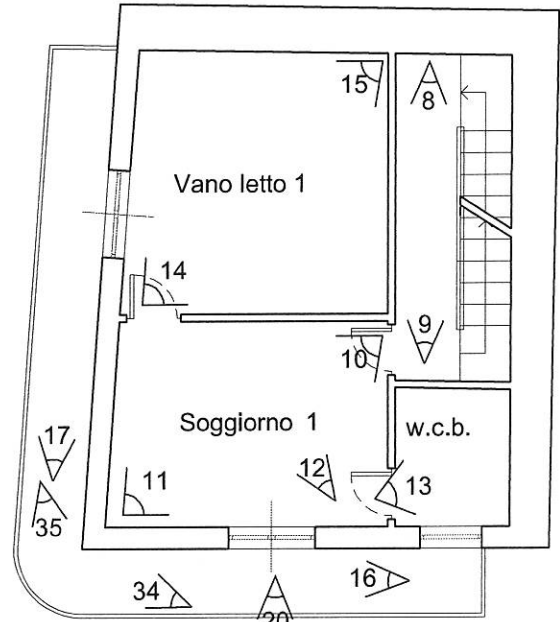

Primo piano



Secondo piano

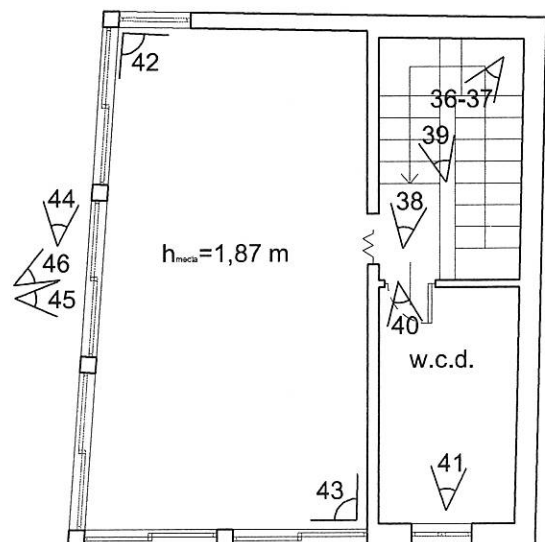

Terzo piano

