



**- TRIBUNALE DI TERMINI IMERSE- SEZIONE ESECUZIONI IMMOBILIARI -**

- R. G.ES. n. 86/2023 - G.Dott.ssa Giovanna Debernardi -

- Arch. Anna Graziano -



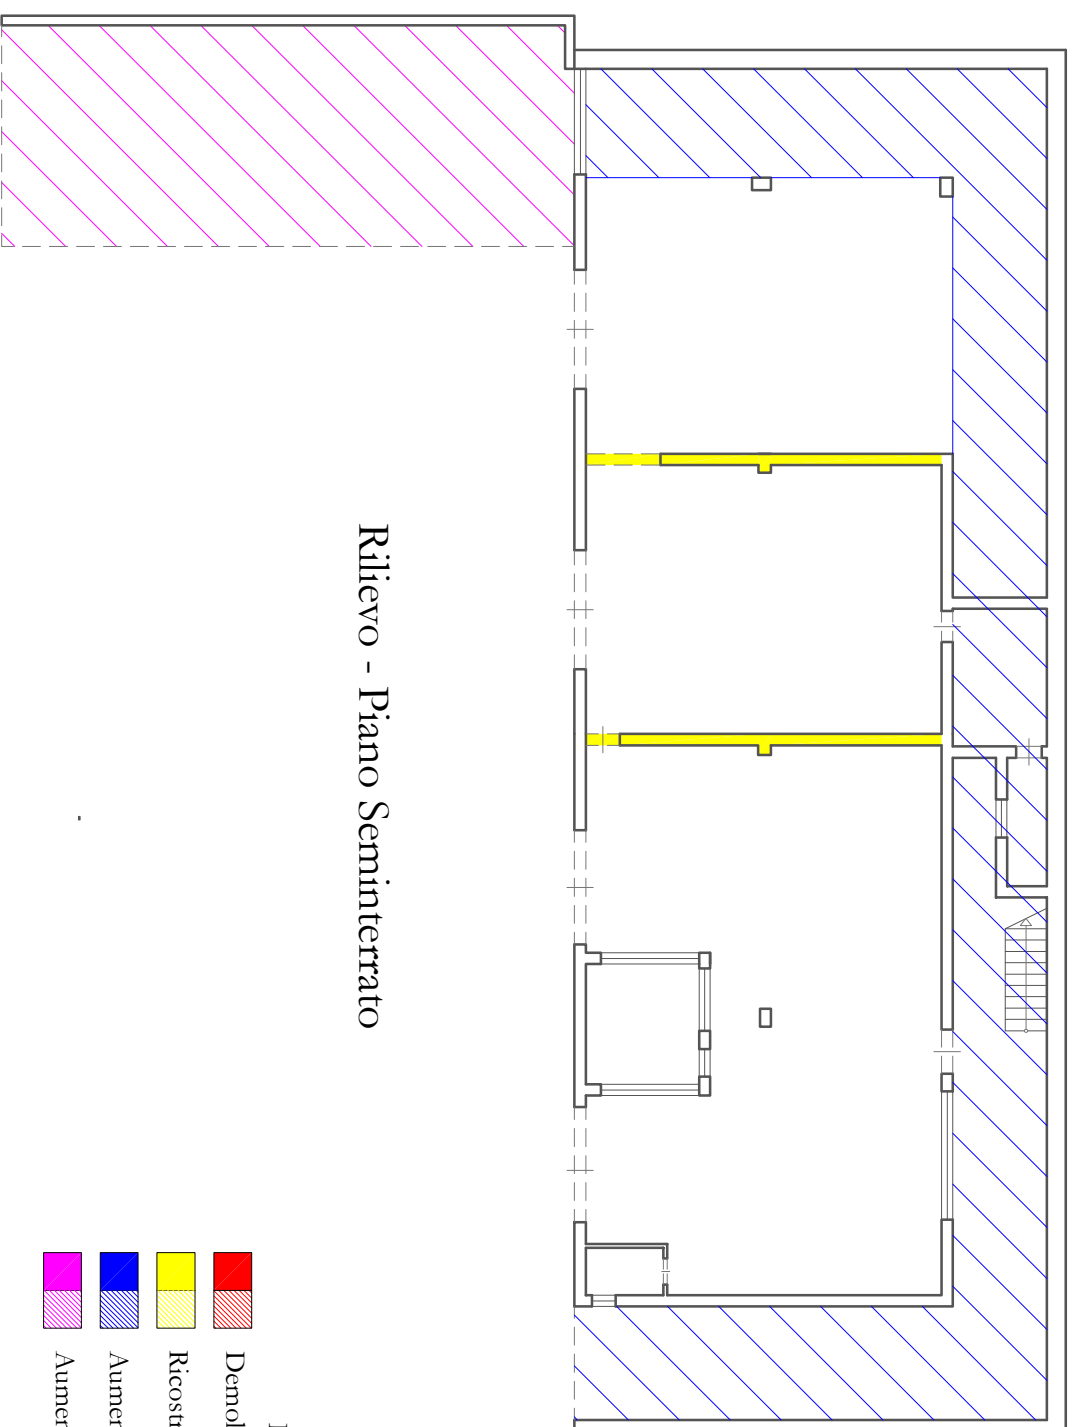

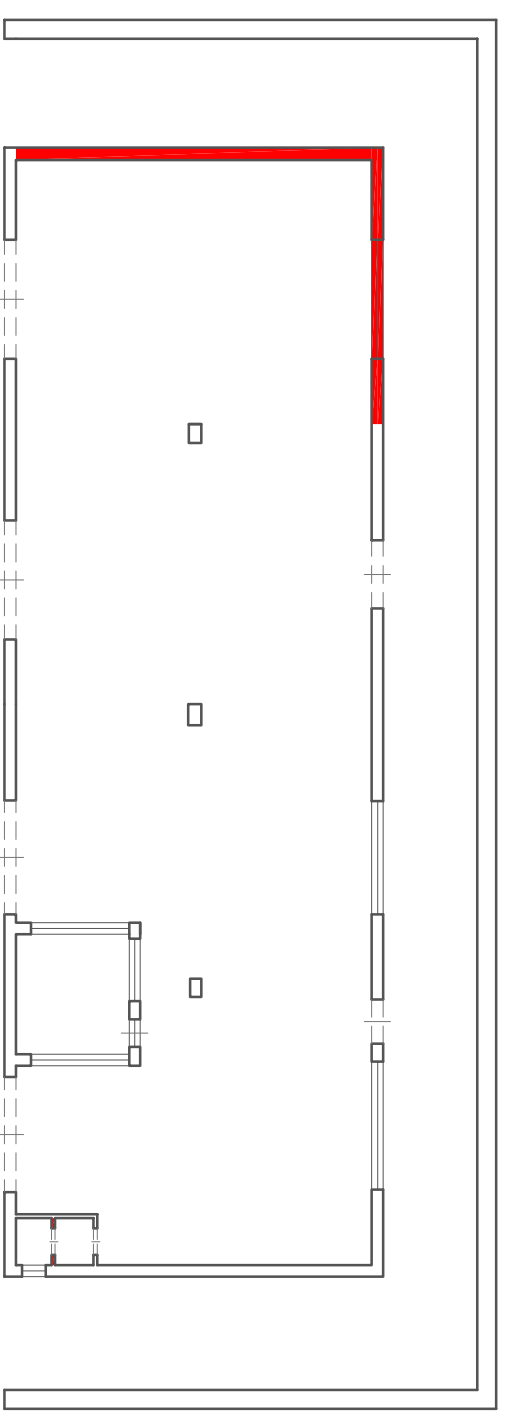

Rilievo - Piano Seminterrato



Catasto - Piano Seminterrato

LEGENDA

-  Demolizione totale e/o parziale
-  Ricostruzione totale e/o parziale
-  Aumento volumetrico
-  Aumento superficie coperta/tettoia

 Scala 1:200

Nella planimetria catastale sono indicate in rosso le demolizioni effettuate rispetto allo stato dei luoghi, mentre nella planimetria dello stato di fatto rilevato si riportano in giallo le ricostruzioni, le nuove aperture e gli aumenti volumetrici.

Diffonibilità catastali Lotto Unico. Fabbriato sito in territorio di Collesano (PA), contrada Croce, piano seminterrato.