


- TRIBUNALE DI TERMINI IMERESE- SEZIONE ESECUZIONI IMMOBILIARI -

- R. G.E.S. n. 86/2023 - G.Dott.ssa Giovanna Debernardi -


- Arch. Anna Graziano -

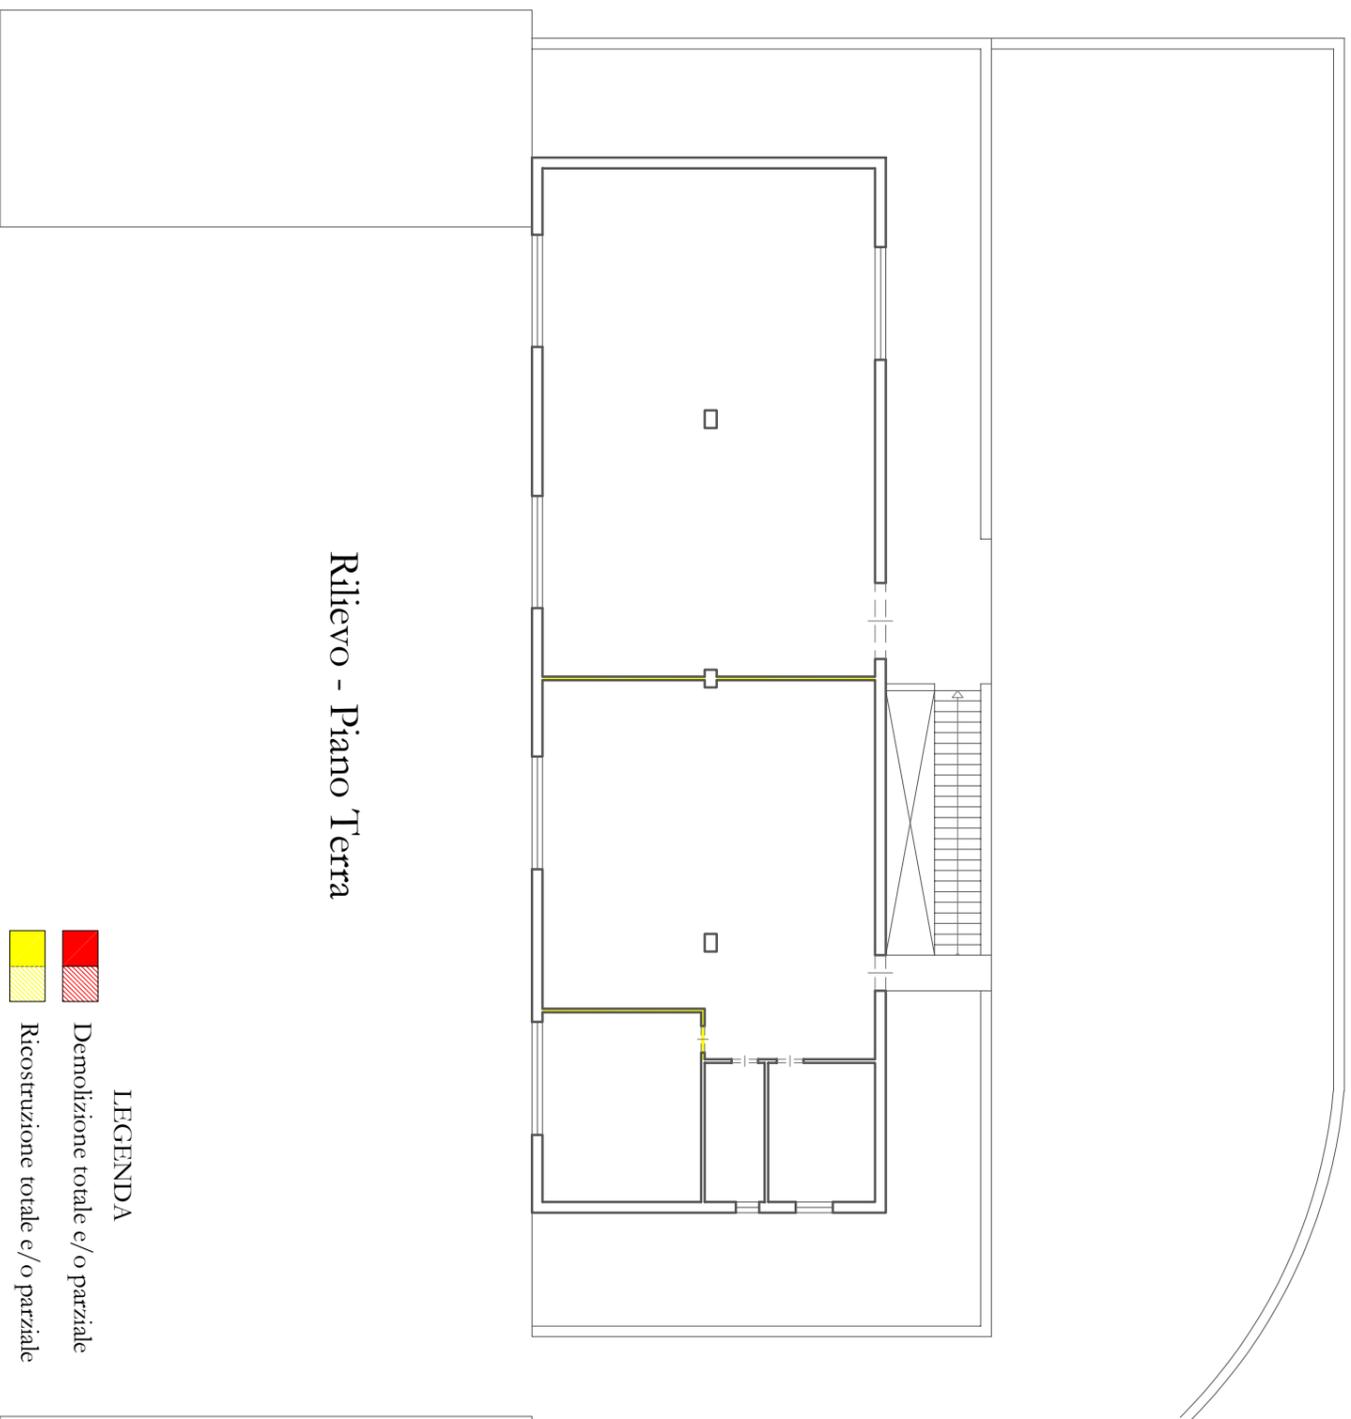

Rilievo - Piano Terra

LEGENDA

	Demolizione totale e/o parziale
	Ricostruzione totale e/o parziale

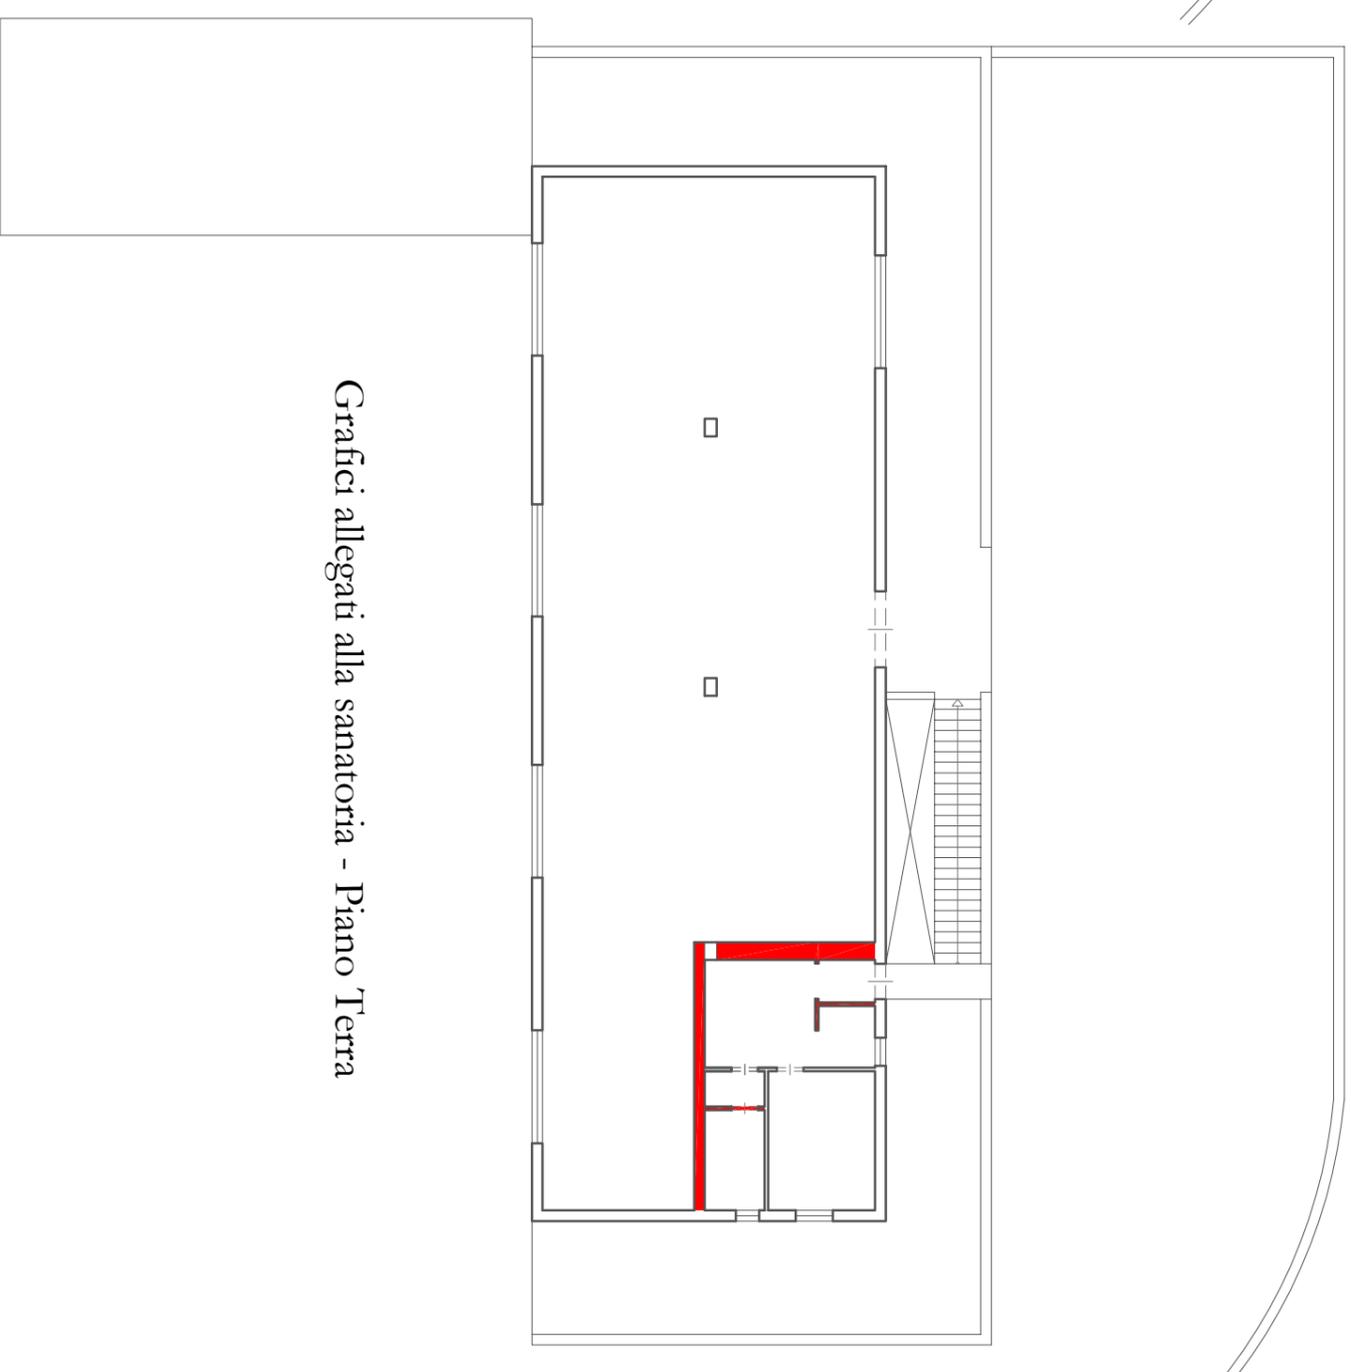

Grafici allegati alla sanatoria - Piano Terra

Scala 1:200

Nella planimetria allegata all'istanza di sanatoria sono indicate in rosso le demolizioni effettuate rispetto allo stato dei luoghi, mentre nella planimetria dello stato di fatto rilevato si riportano in giallo le ricostruzioni, le nuove aperture e gli aumenti volumetrici.

Diffonibilità progettuale Lotto Unico. Fabbricato sito in territorio di Collesano (PA), contrada Croce, piano terra.