


- TRIBUNALE DI TERMINI IMERSESE- SEZIONE ESECUZIONI IMMOBILIARI -

- R. G.E.S. n. 86/2023 - G.Dott.ssa Giovanna Debernardi -

- Arch. Anna Graziano -

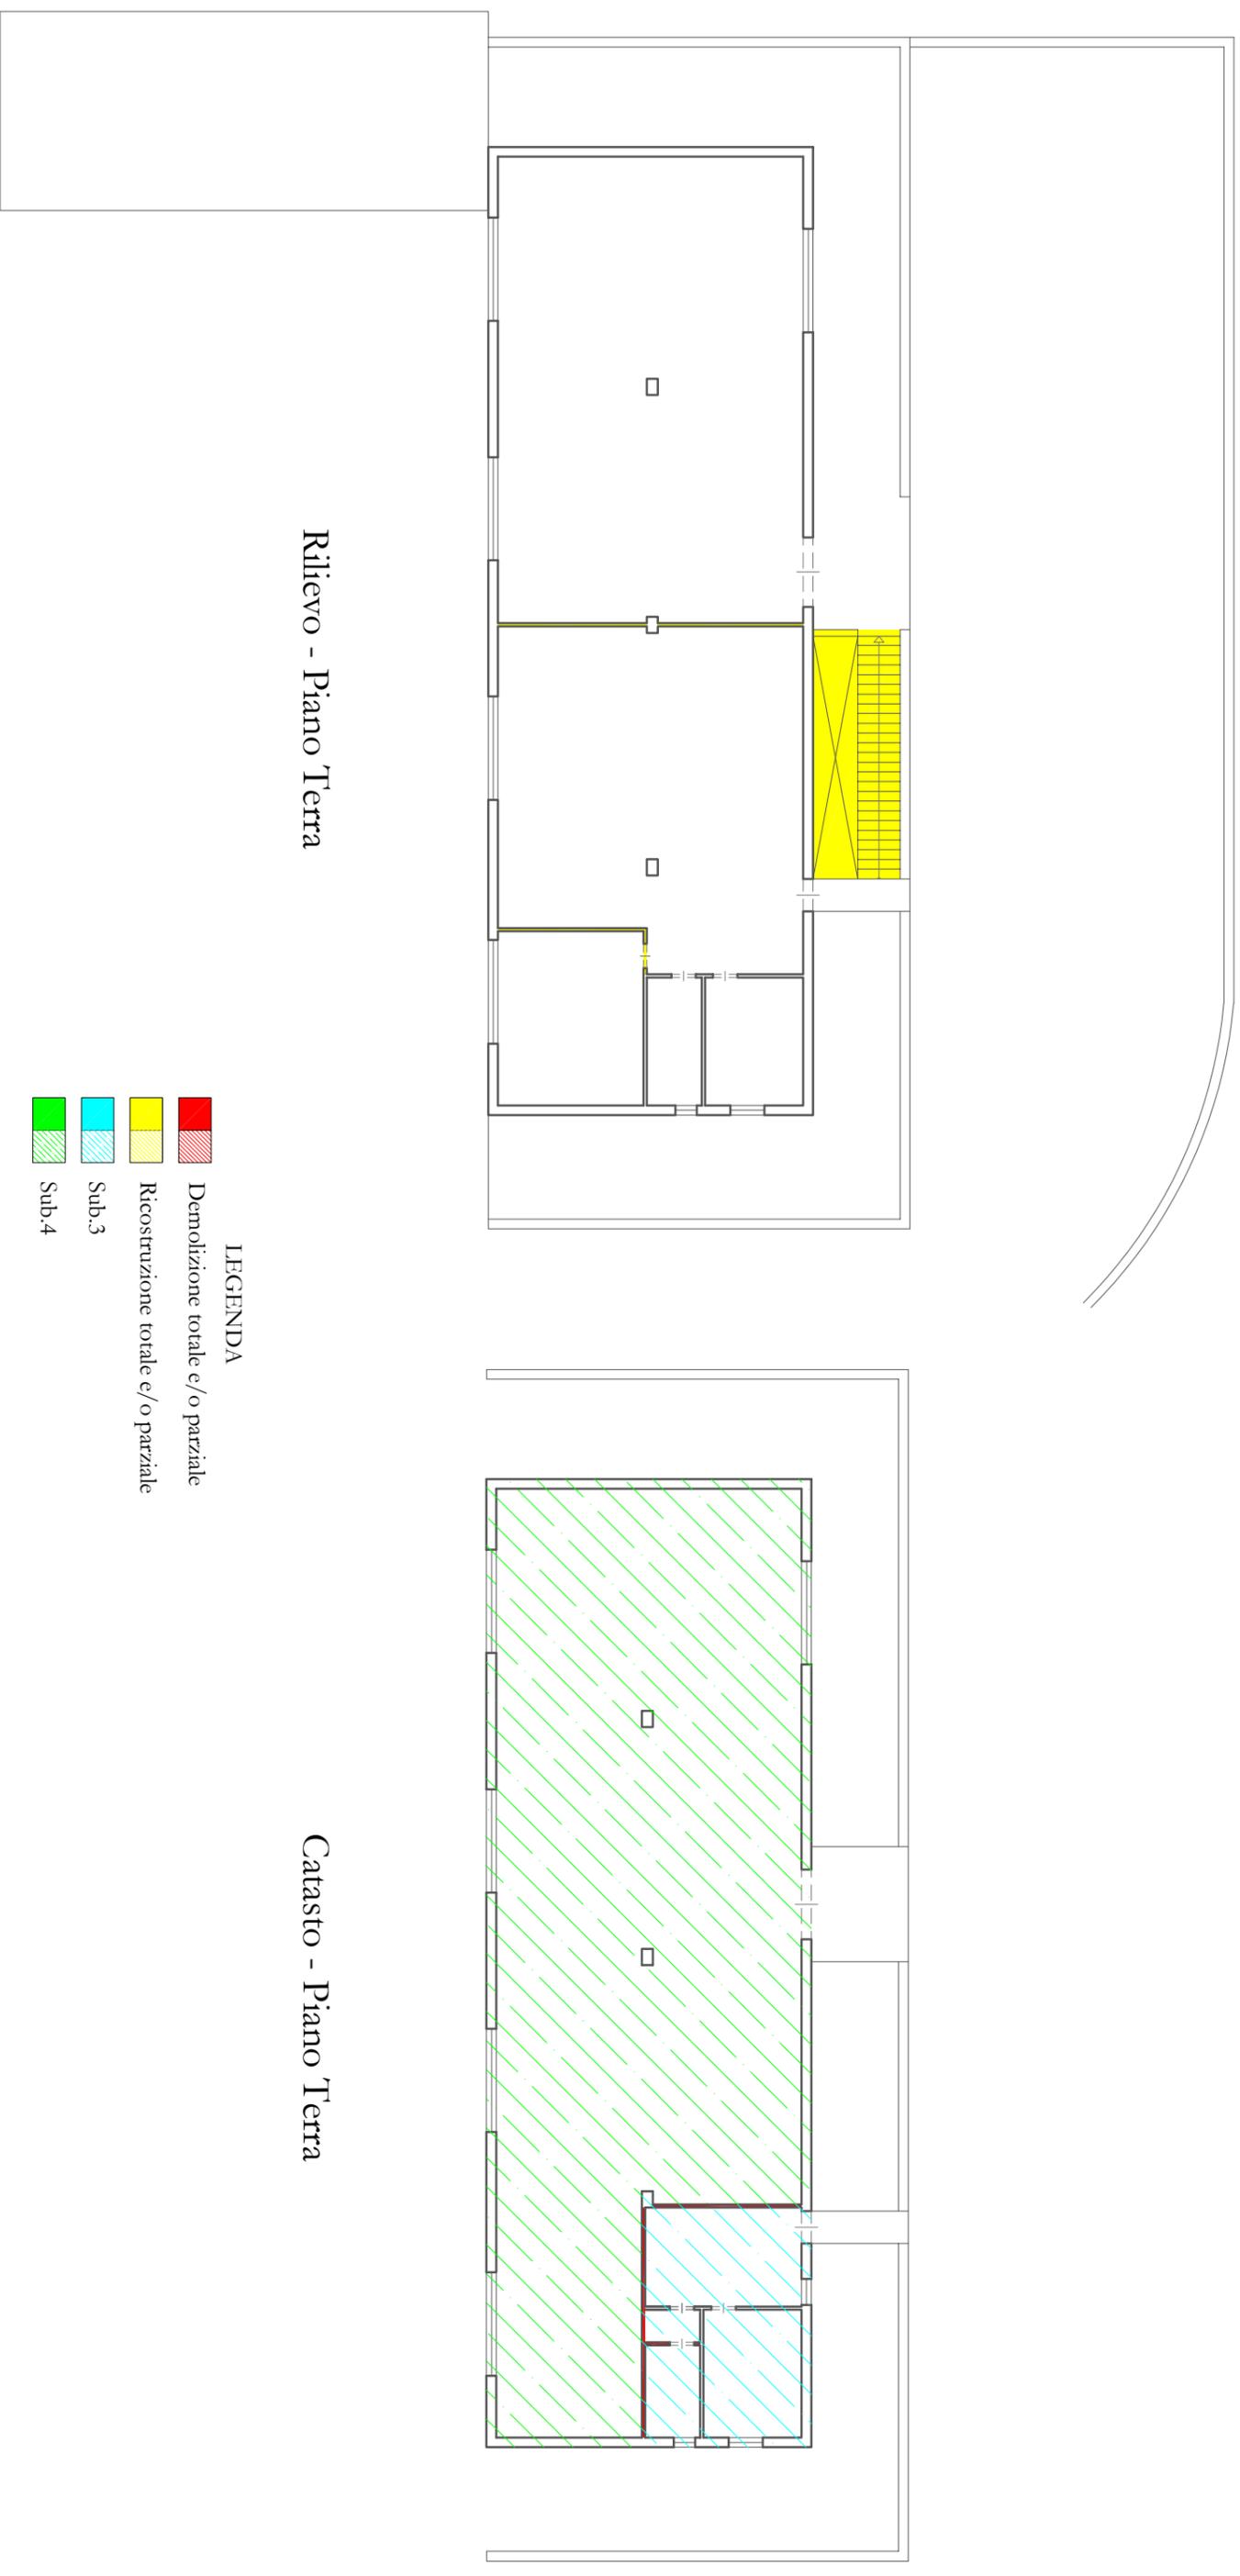

Nella planimetria catastale sono indicate in rosso le demolizioni effettuate rispetto allo stato dei luoghi, mentre nella planimetria dello stato di fatto rilevato si riportano in giallo le ricostruzioni, le nuove aperture e gli aumenti volumetrici.

Difformità catastali Lotto Unico. Fabbricato sito in territorio di Collesano (PA), contrada Croce, piano terra.