

TRIBUNALE DI TERMINI IMERESE

SEZIONE ESECUZIONI IMMOBILIARI

R.G.Es. 72/2022

Giudice dell'Esecuzione: DOTT.SSA GIOVANNA DEBERNARDI

CONSULENZA TECNICA D'UFFICIO

NELL'ESECUZIONE IMMOBILIARE

Promossa da

OMISSIS

Contro

OMISSIS - OMISSIS

PERIZIA DI STIMA

LOTTO 1:


- Piena Proprietà di immobile ad uso abitazione, sito nel Comune di Valledolmo, Via Lazio n° 24, piano terra, primo, secondo e terzo, identificato in catasto fabbricati al Fg.12 p.la 175.

ALLEGATO A1: DOCUMENTAZIONE FOTOGRAFICA


Il C.T.U.

Ing. Stefano Muscarella




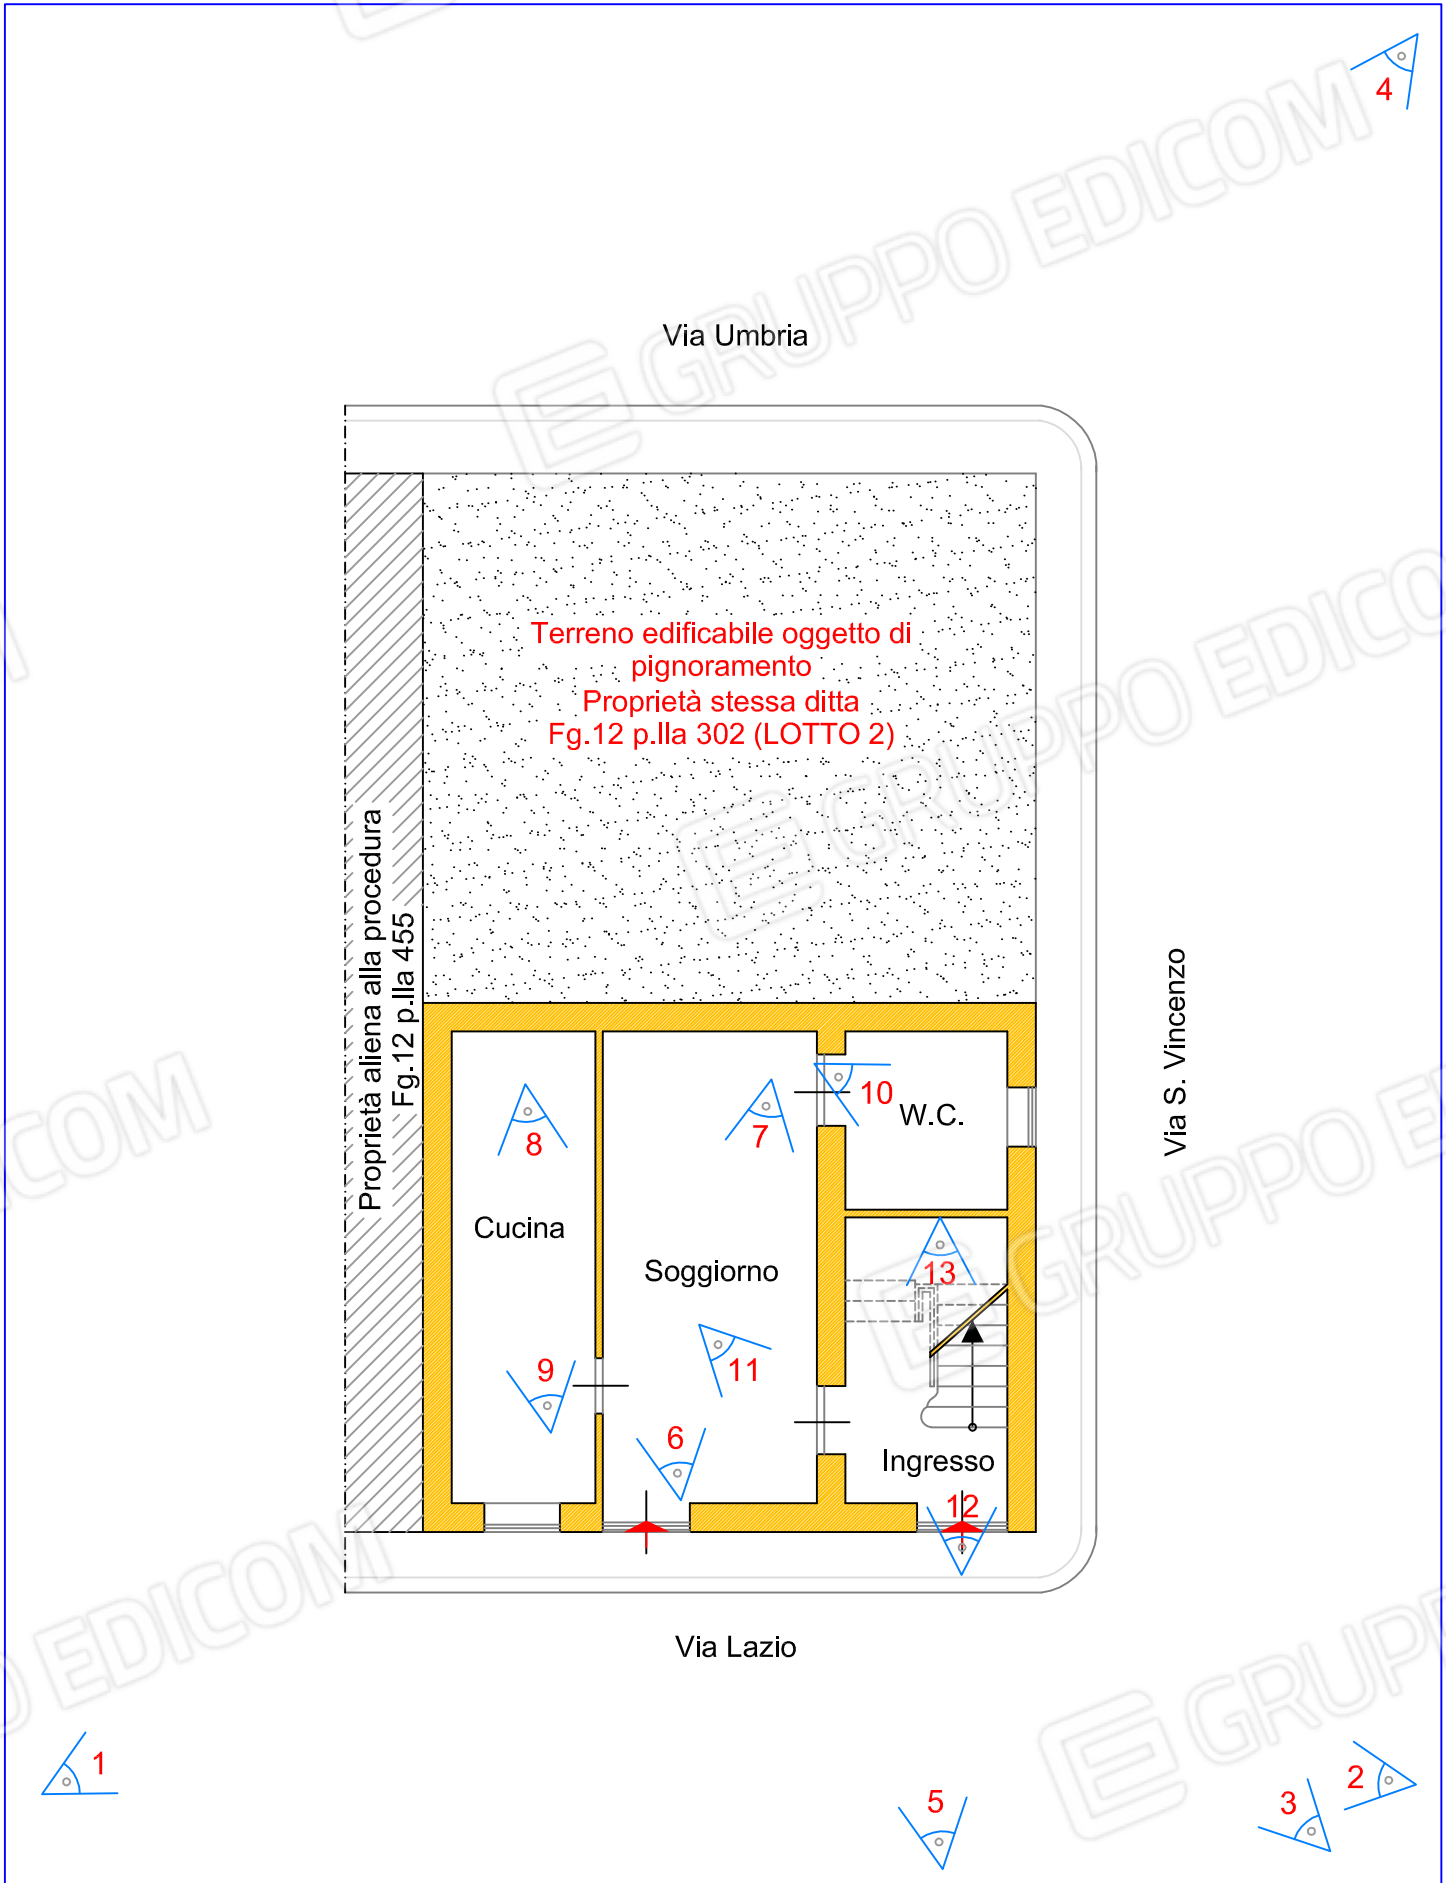


RILIEVO DELLO STATO ATTUALE Scala 1:100
 PLANIMETRIA PIANO TERRA
 INDICAZIONE DEGLI SCATTI FOTOGRAFICI

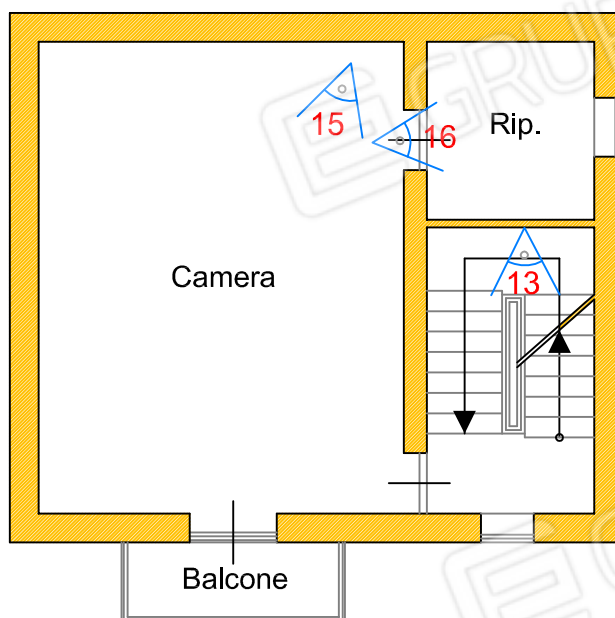

RILIEVO DELLO STATO ATTUALE Scala 1:100
PLANIMETRIA PIANO PRIMO
INDICAZIONE DEGLI SCATTI FOTOGRAFICI

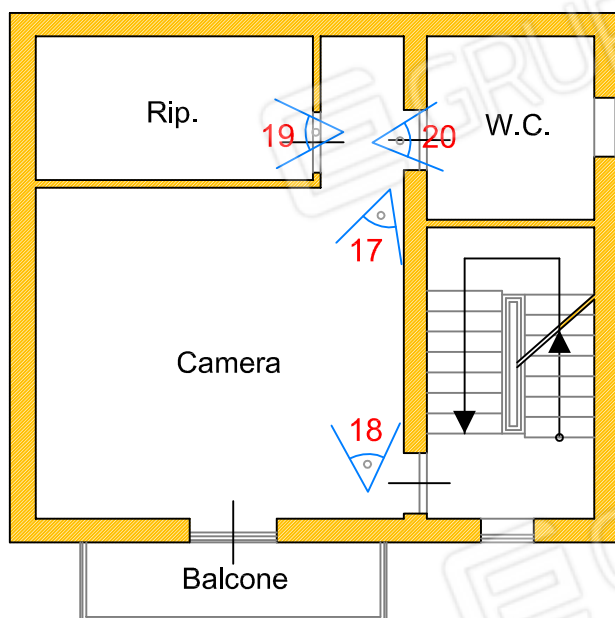

RILIEVO DELLO STATO ATTUALE Scala 1:100
PLANIMETRIA PIANO SECONDO
INDICAZIONE DEGLI SCATTI FOTOGRAFICI

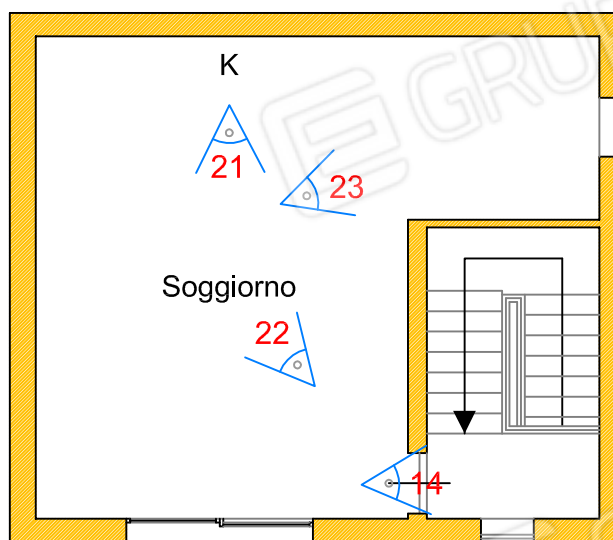

RILIEVO DELLO STATO ATTUALE Scala 1:100
PLANIMETRIA PIANO TERZO
INDICAZIONE DEGLI SCATTI FOTOGRAFICI



Fig.3 - Immagine acquisita da Google Earth - Individuazione dell'immobile



Foto 1 – Via Lazio



Foto 2 – Via Lazio



*Foto 3 – Angolo tra Via Lazio e Via S. Vincenzo
Indicazione del portoncino d'ingresso*



Foto 4 – Via Umbria – Indicazione dell’area edificabile “LOTTO 2”



*Foto 5 – Prospetto principale su Via Lazio
Indicazione dell’accesso all’ambiente soggiorno*



Foto 6 – Soggiorno



Foto 7 – Soggiorno



Foto 8 – Cucina



Foto 9 – Cucina



Foto 10 – Servizio igienico piano terra



Foto 11 – Ingresso



Foto 12 – Scala interna



Foto 13 – Scala interna



Foto 14 – Scala interna



Foto 15 – Camera piano 1°



Foto 16 – Ripostiglio piano 1°



Foto 17 – Camera piano 2°



Foto 18 – Camera piano 2°



Foto 19 – Ripostiglio piano 2°



Foto 20 – Servizio igienico piano 2°



Foto 21 – Soggiorno piano 3°



Foto 22 – Soggiorno piano 3°



Foto 23 – Soggiorno piano 3°