




POLLAIO

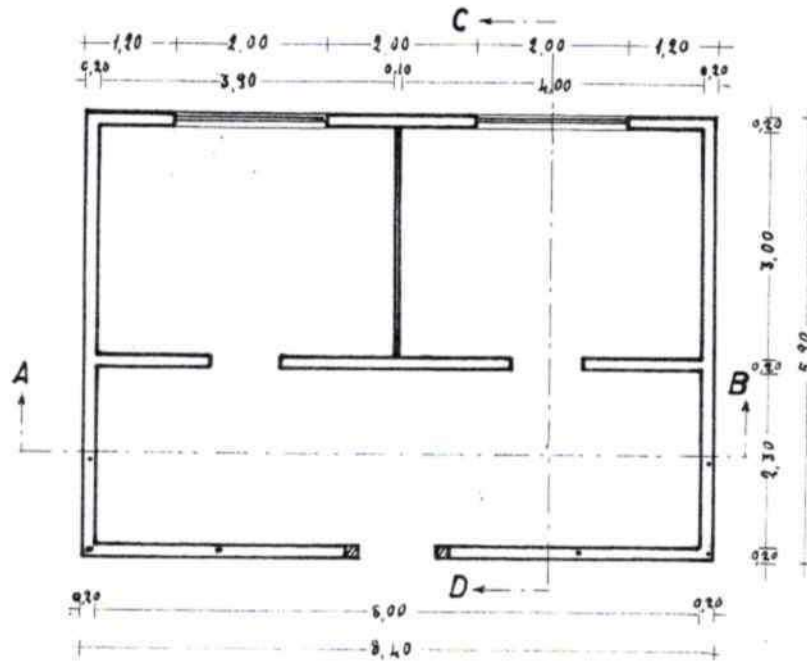

PIANTA

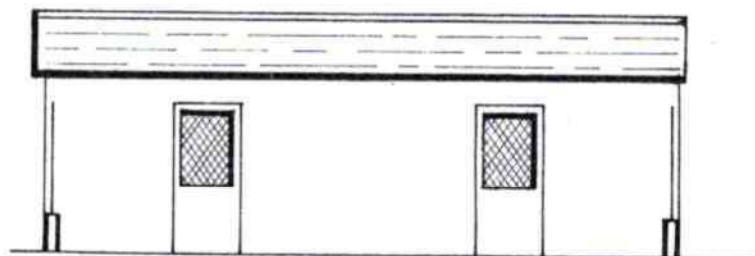


SEZIONE A B

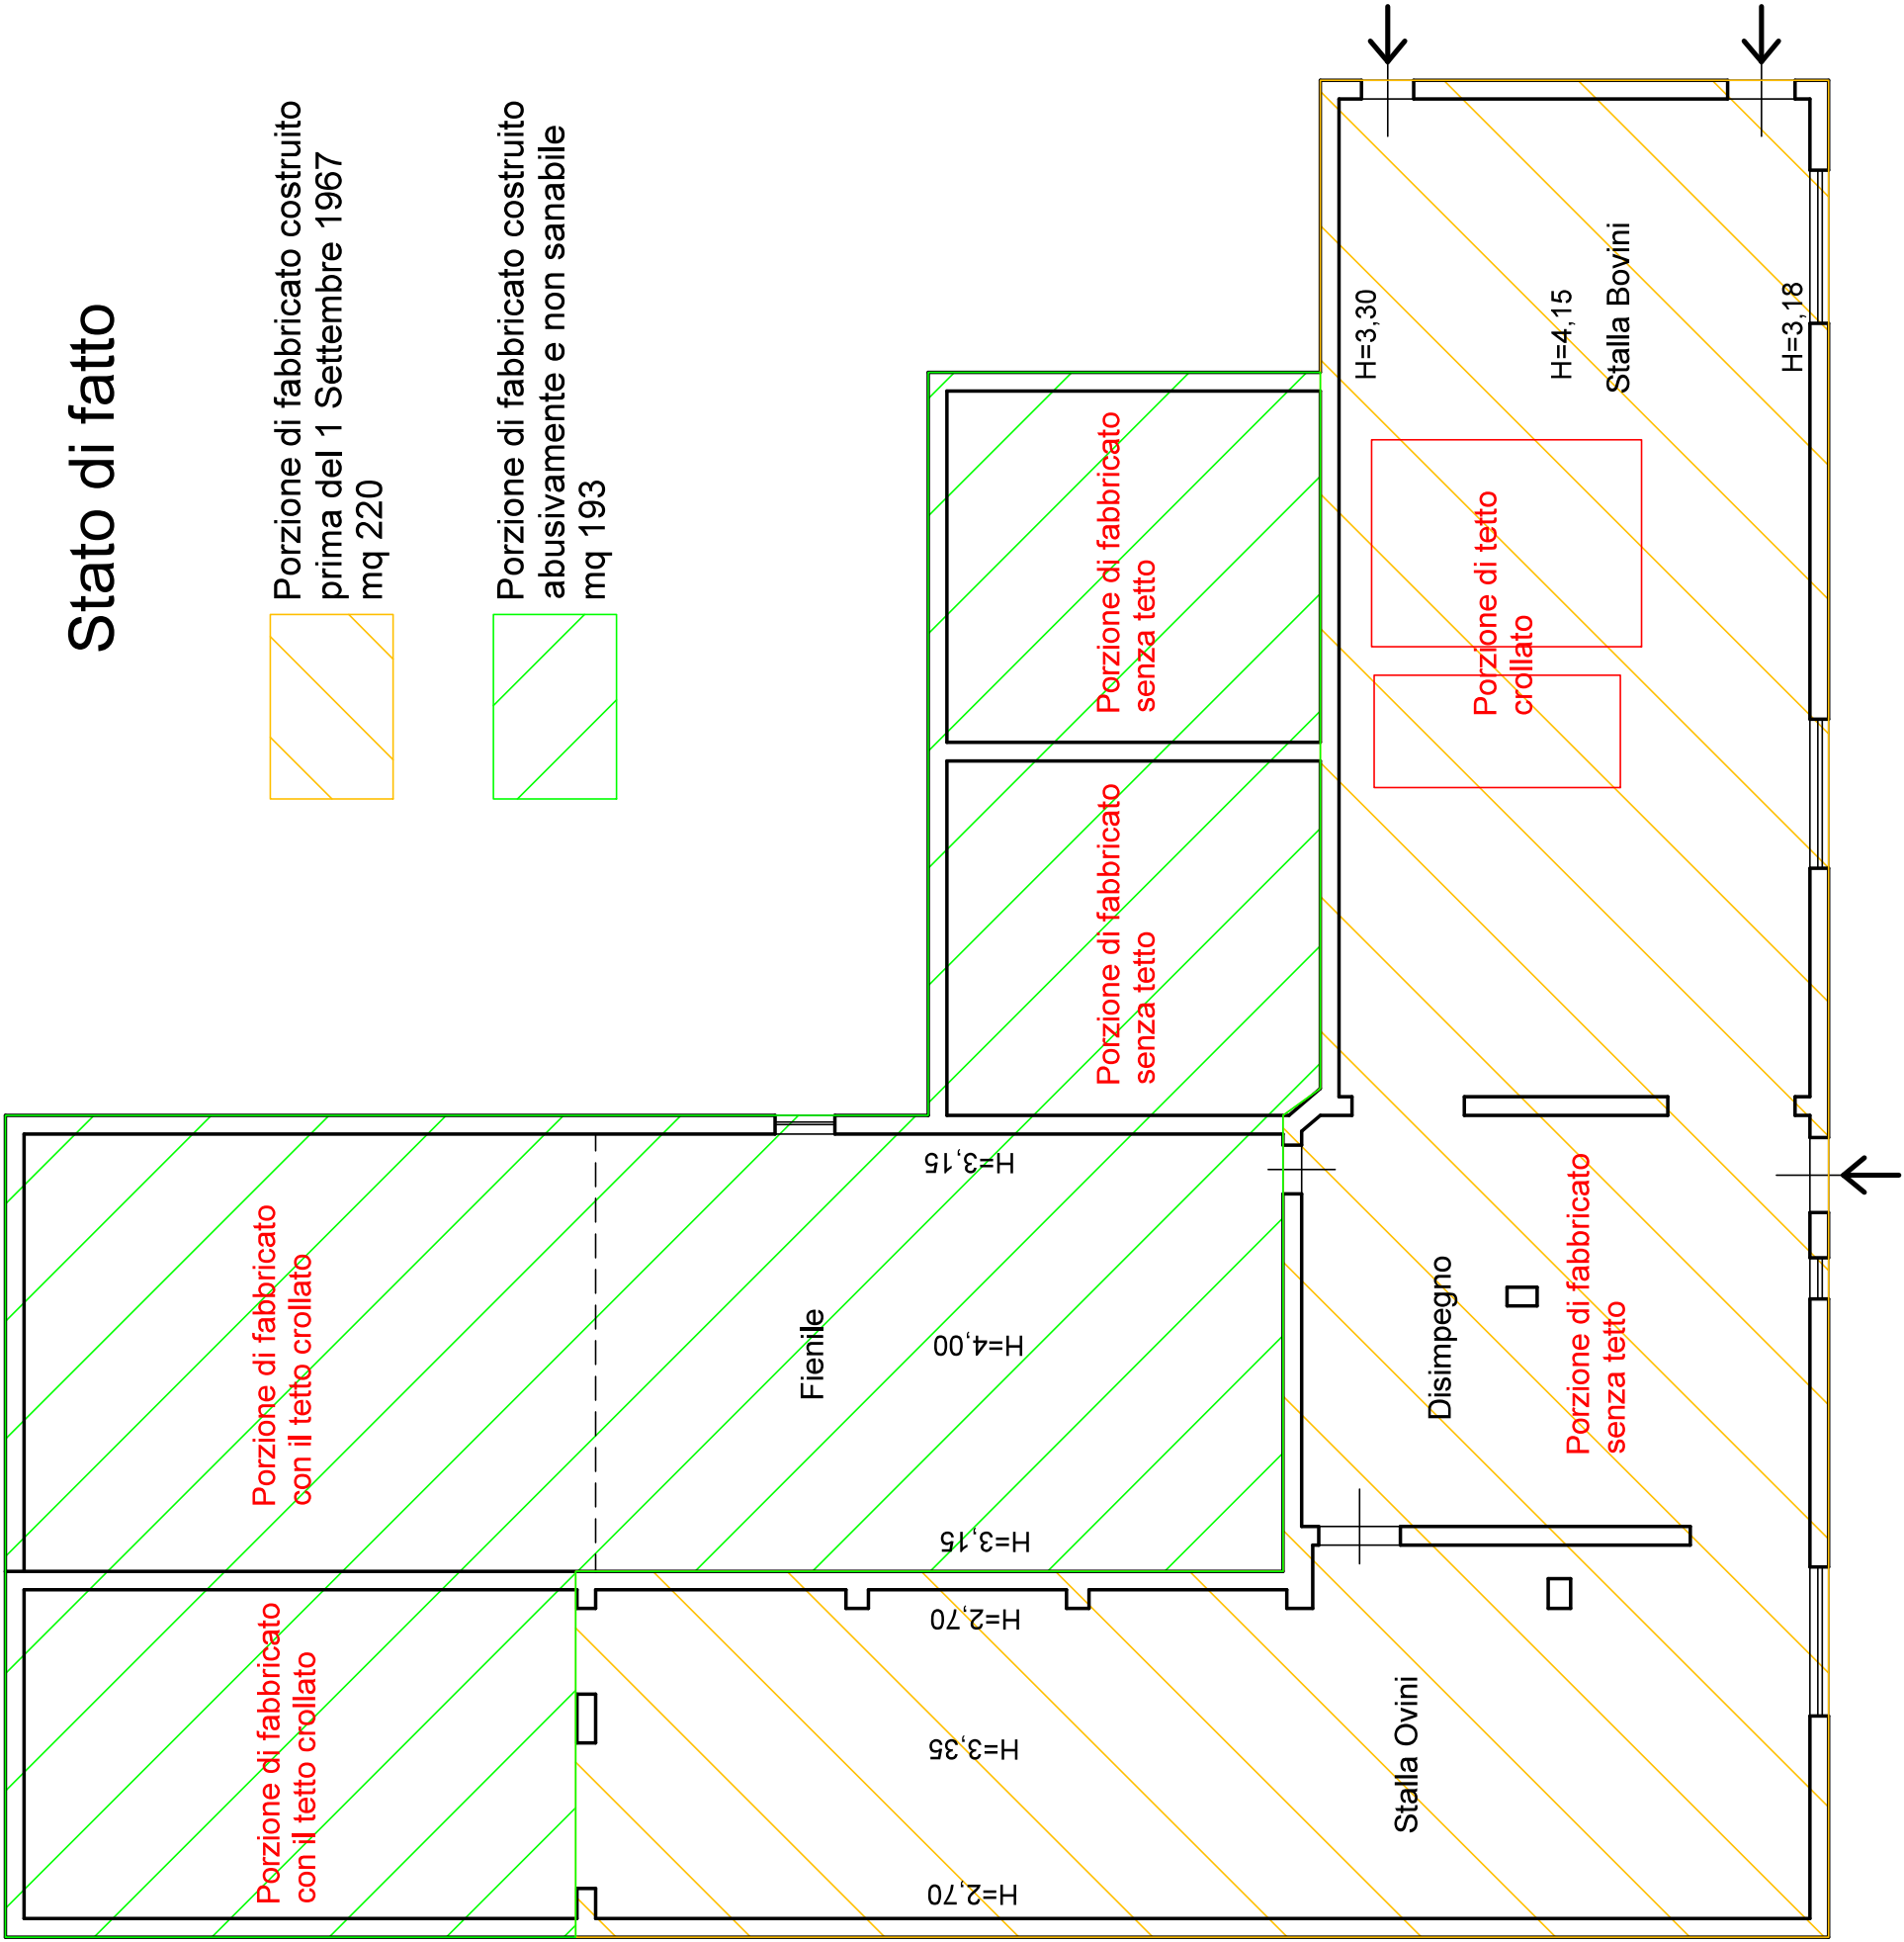

Stato di fatto

Porzione di fabbricato costruito prima del 1 Settembre 1967 mq 220


Porzione di fabbricato costruito abusivamente e non sanabile mq 193

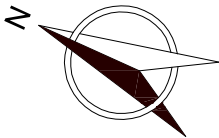


Pianta Fabbricato Rurale in C/da Zurrica di Pollina
identificato con la p.lla 383 del fg. 15.

Stato di fatto

Superficie coperta mq 111,35

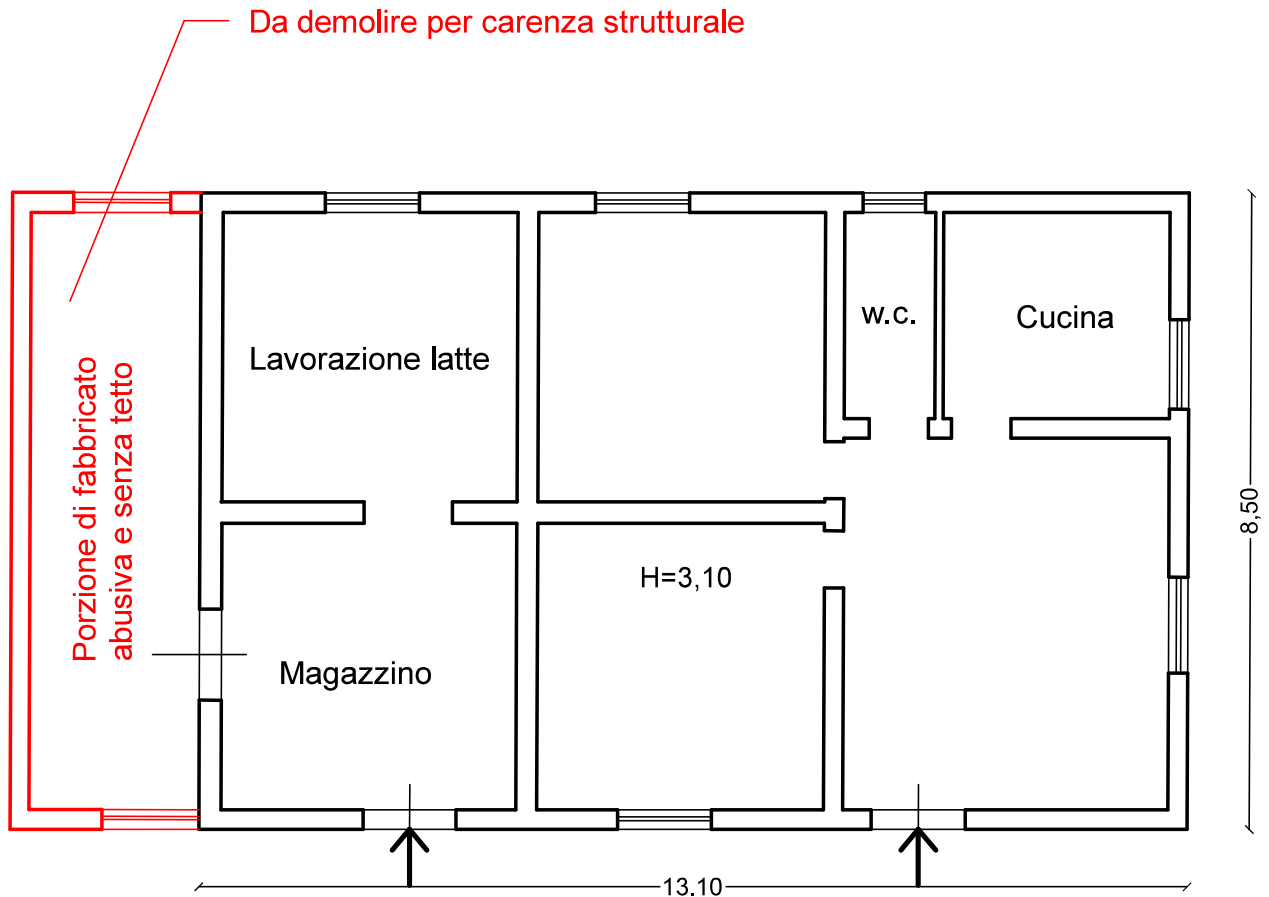

Pianta Casa Colonica in C/da Zurriga di Pollina
identificata con la p.lla 384 del fg. 15

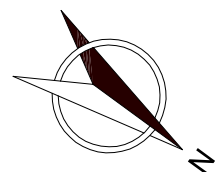

Disegno scala 1:100