

Agenzia del Territorio
CATASTO FABBRICATI
Ufficio Provinciale di
Trapani

Dichiarazione protocollo n. TP0026575 del 30/01/2008

Planimetria di u.i.u. in Comune di Custonaci

Via Del Pacecoto

civ. SNC

Identificativi Catastali:

Sezione:

Foglio: 61

Particella: 376

Subalterno: 3

Compilata da:

Donato Giovan Battista

Iscritto all'albo:

Geometri

Prov. Trapani



N. 1507

Scheda n. 1

Scala 1:200


PIANO INTERRATO

H- 270 cm.

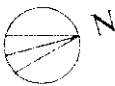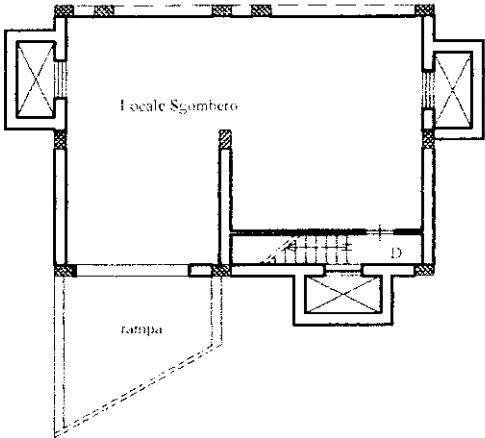


PIANO TERRA

H- 300 cm.

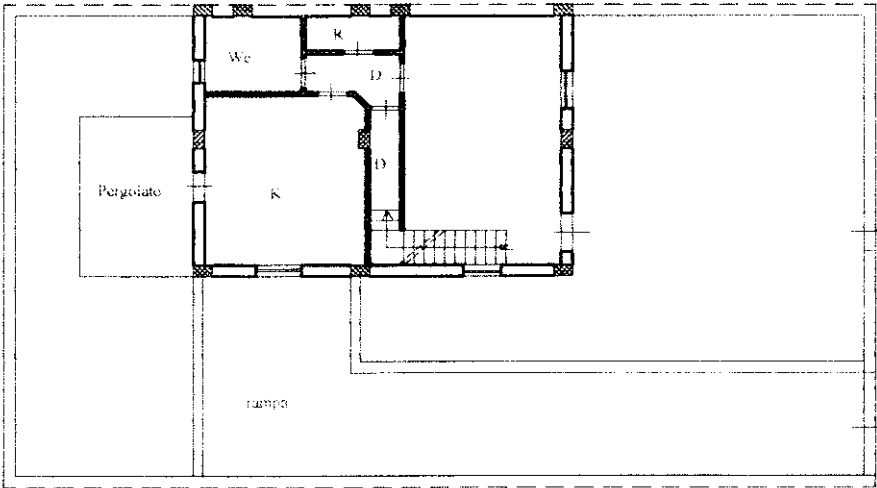

PIANO PRIMO

Hmedia - 375 cm.

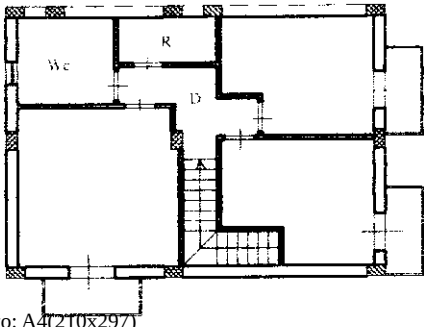

Ultima planimetria in atti

Data: 11/03/2025 - n. T473756 - Richiedente: DTRDNL78A20D4230

Totale schede: 1 - Formato di acquisizione: A4(210x297) - Formato stampa richiesto: A4(210x297)