

**Agenzia del Territorio  
CATASTO FABBRICATI  
Ufficio Provinciale di  
Massa**

Dichiarazione protocollo n. MS0109141 del 21/10/2009

Planimetria di u.i.u. in Comune di Montignoso

Via Tavernelle

civ. SNC

Identificativi Catastali:

Sezione:

Foglio: 14

Particella: 1910

Subalterno: 21


Compilata da:  
Losi Gianpaolo

Iscritto all'albo:  
Ingegneri

Prov. Massa


N. 154

Scheda n. 1 Scala 1:200

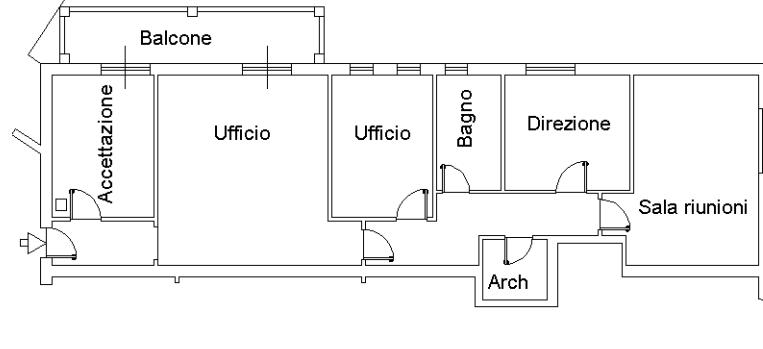

# PIANO PRIMO

H int. = ml. 2,70

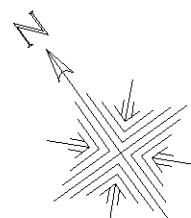

Ultima planimetria in atti

Data: 19/08/2024 - n. T46557 - Richiedente: NNCCRS78M27G6280

Totale schede: 1 - Formato di acquisizione: A4(210x297) - Formato stampa richiesto: A4(210x297)