

Agenzia delle Entrate
CATASTO FABBRICATI
Ufficio Provinciale di
Massa

Dichiarazione protocollo n. MS0003130 del 25/01/2019

Planimetria di u.i.u. in Comune di Massa

Via Vincenzo Giudice

civ. 3B

Identificativi Catastali:

Sezione:

Foglio: 80

Particella: 139

Subalterno: 38

Compilata da:

De Simone Vittorio


Iscritto all'albo:
Geometri

Prov. Massa

N. 523

Scheda n. 1

Scala 1:200

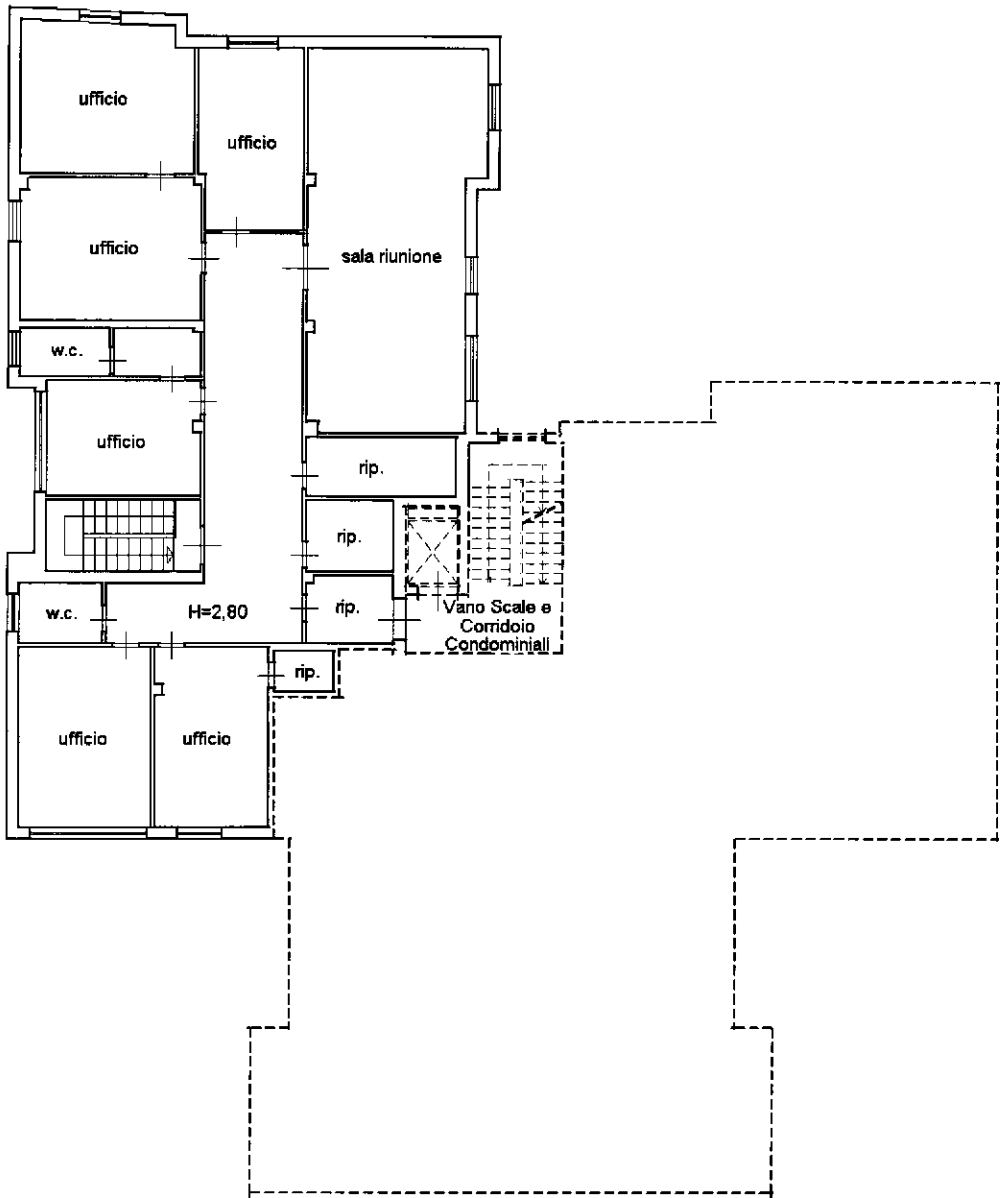

PIANO PRIMO



Orientamento

Catasto dei Fabbricati - Situazione al 26/09/2024 - Comune di MASSA (F023) - < Foglio 80 Particella 139 Subalterno 38 >
VIA VINCENZO GIUDICE n. 3B Piano 1