

MODULARIO
F. fig. rend. 487




MINISTERO DELLE FINANZE
DIREZIONE GENERALE DEL CATASTO E DEI SS.TT.EE.
CATASTO EDILIZIO URBANO (RDL 13-4-1939, n. 652)


MOD. BN (CEU)

LIRE
500

Planimetria di u.i.u. in Comune di **ZERI** via **FRAS. ROSSANO LOC. "CASTAGLIA"** civ.

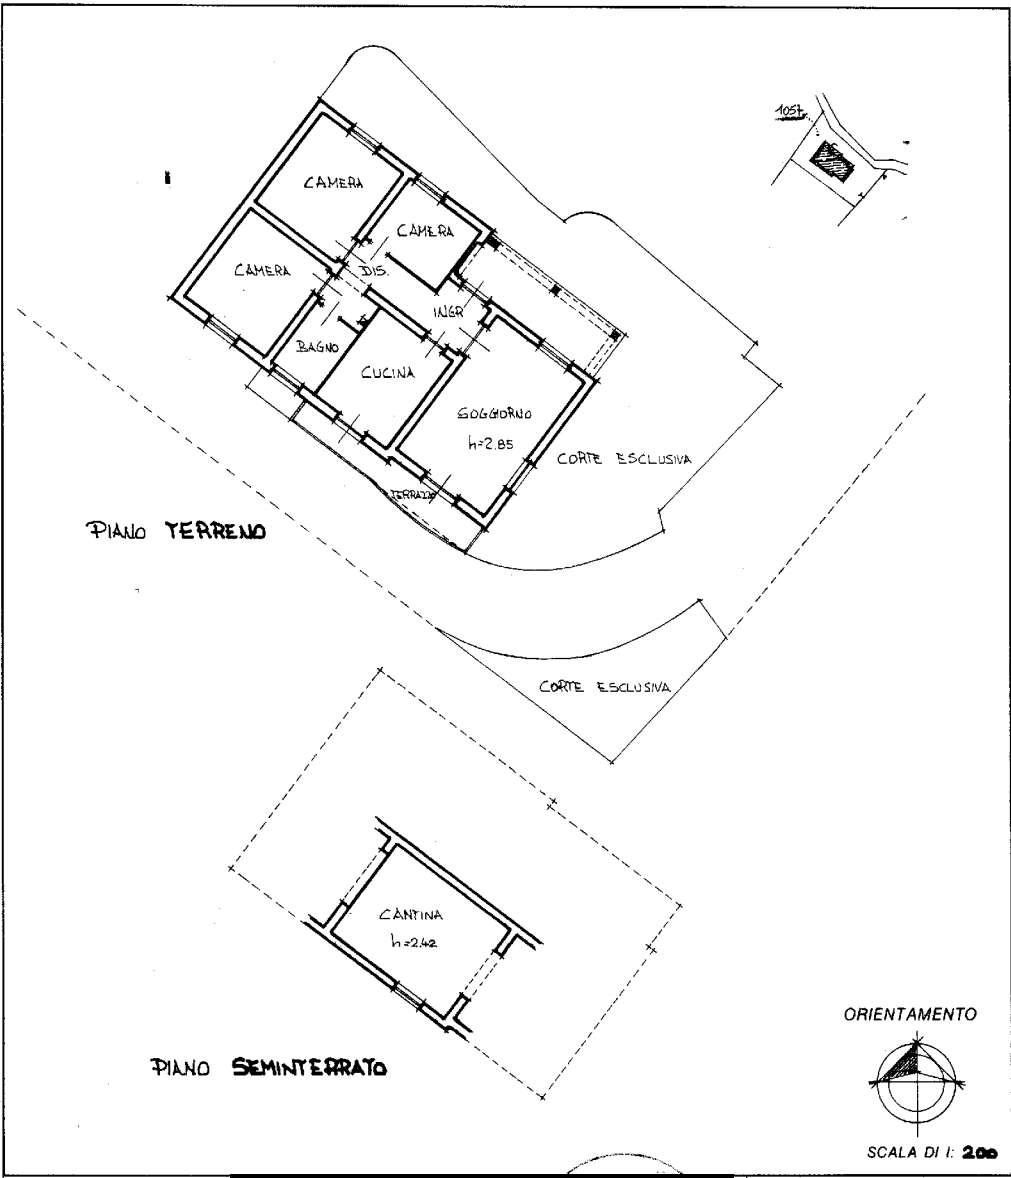

Dichiarazione di N.C. ☐
Denuncia di variazione ☒
Identificativi catastali
F. **61**
n. **1057** sub. **5**

 

RISERVATO ALL'UFFICIO
13 GIU. 1994
1765

MODULARIO
F. - ng. rend. - 497



MINISTERO DELLE FINANZE
DIREZIONE GENERALE DEL CATASTO E DEI SERVIZI TECNICI ERARIALI
NUOVO CATASTO EDILIZIO URBANO
(R. DECRETO-LEGGE 13 APRILE 1939, N. 659)


Mod. B (Nuovo Catasto Edilizio Urbano)

Lire
100

Planimetria dell'immobile situato nel Comune di ZERI FRAZ. ROSSANO LOC. CASTOGLIO

Ditta [REDACTED]


Allegata alla dichiarazione presentata all'Ufficio Tecnico Erariale di MASSA CARRARA
C.C.

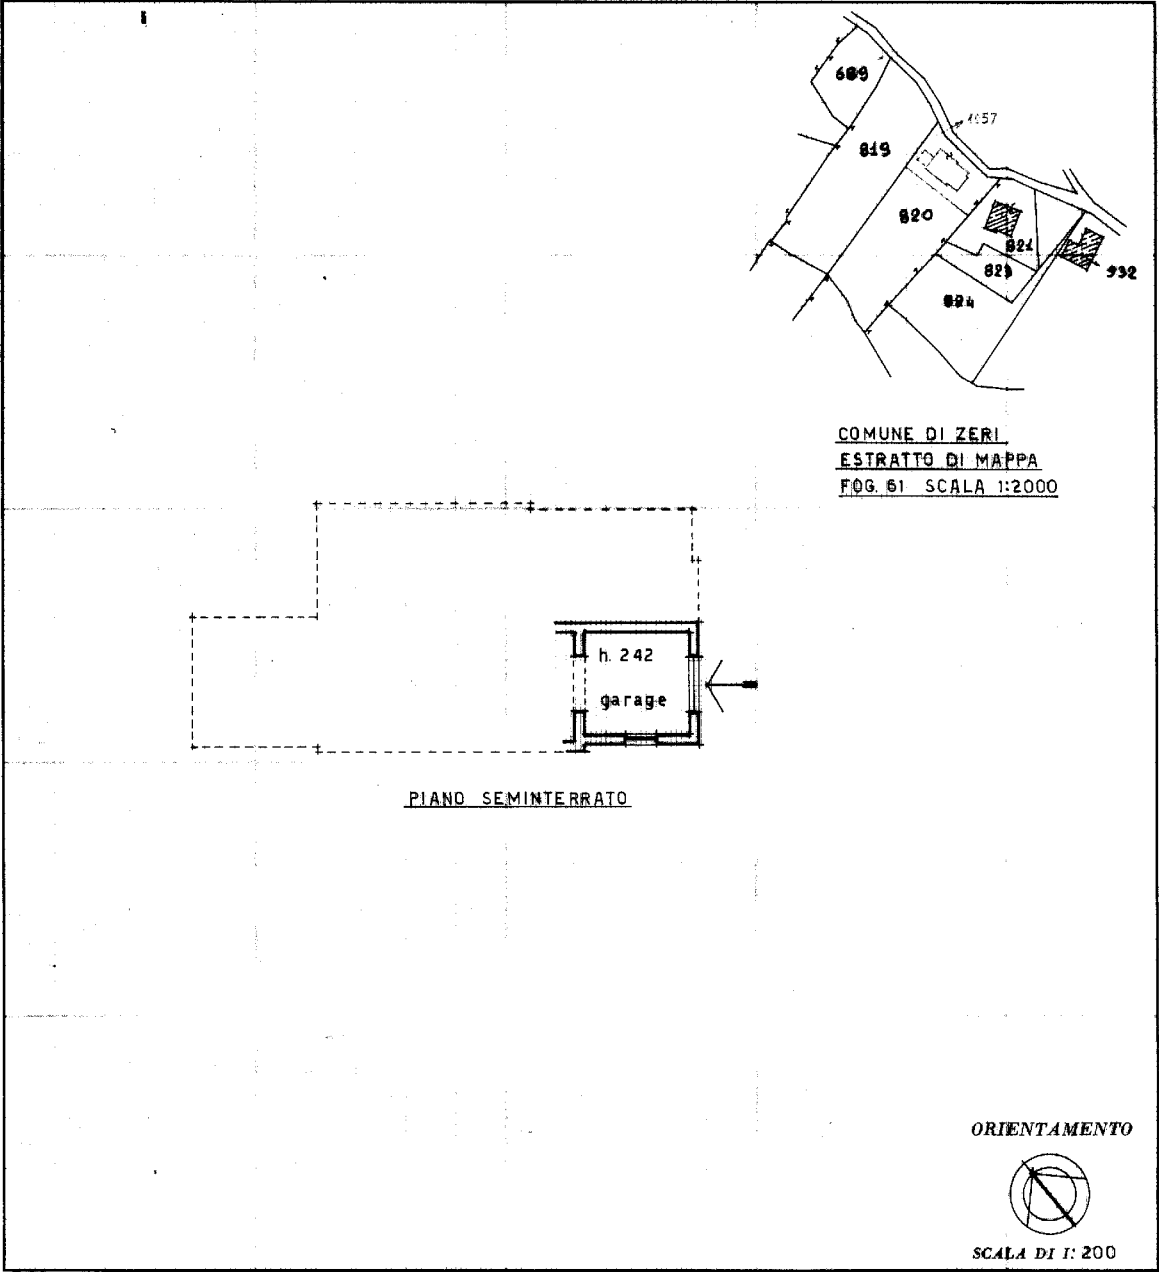

SPAZIO RISERVATO PER LE ANNOTAZIONI D'UFFICIO

Ultima planimetria in atti 20 MAR 1994
PROT. N° 102205
Data presentazione: 20/05/1994 - Data: 08/03/2023 - n. T190632 - Richiedente: TVNDVD75M
Totale schede: 1 - Formato di acquisizione: A3(297x420) - Formato stampa richiesto: A4(210x297)

ELABORATO PLANIMETRICO		Agenzia del Territorio	
Compilato da: Bertoni Silvano		CATASTO FABBRICATI	
Iscritto all'albo: Geometri		Ufficio Provinciale di	
Prov. Massa		Massa	
N. 613			
Comune di Zeri		Protocollo n. MS0075910 del 29/12/2005	
Sezione:	Foglio: 61	Particella: 1057	Tipo Mappale n. 70734 del 30/11/2005
Dimostrazione grafica dei subalterni		Scala 1 : 500	

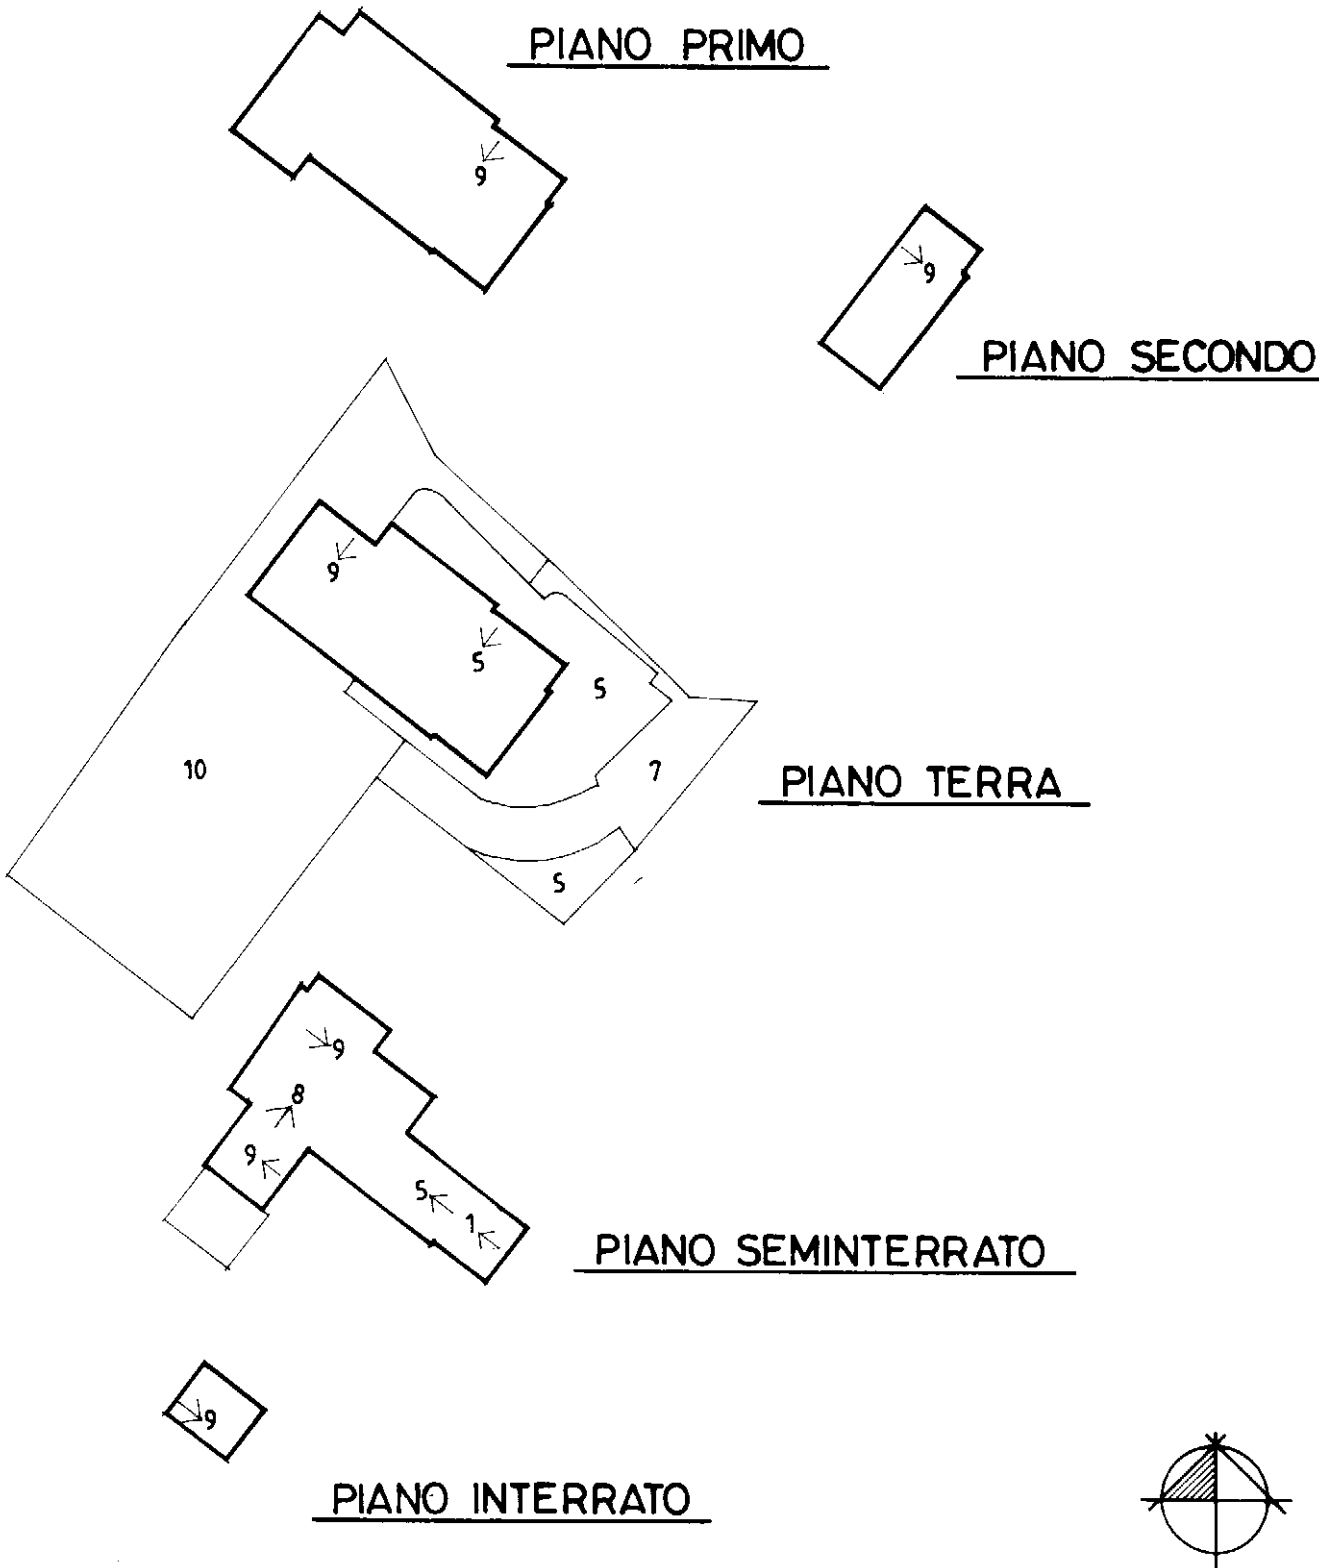

Ultima planimetria in atti

ACCERTAMENTO DELLA PROPRIETÀ IMMOBILIARE URBANA ELENCO DEI SUBALTERNI ASSEGNATI

Comune	Sezione	Foglio	Particella	Tipo mappale	del:
ZERI		61	1057	70734	30/11/2005

Sub	UBICAZIONE via/piazza	n.civ	Piani	Scala	Int	DESCRIZIONE
1	frazione castoglio		S1			AUTORIMESSA
5	frazione castoglio		T			ABITAZIONE DI TIPO CIVILE
6						SOPPRESSO
7	frazione castoglio		T			BCNC CORTE COMUNE AI SUB 1 5 8 E 9
8	frazione castoglio		S1			AUTORIMESSA
9	frazione castoglio		S2-2			ABITAZIONE DI TIPO CIVILE
10	frazione castoglio		T			BCNC CORTE COMUNE AI SUB 8 E 9

Visura telematica

N=4908700

Vis. tel. (0.90 euro)