

Data di presentazione: 25/01/2019 - Data: 26/09/2024 - N. pratica: MS0043896/2024 - Richiedente: BATTISTINI ILARIA - Ultima planimetria in atti
Scheda 2 di 2 - Foglio di acq.: A3(297x420) - Fatt. di scala: 1:1


Scala n.2
Scala 1: 200

Agenzia delle Entrate
CATASTO FABBRICATI
Ufficio provinciale di
Massa


Dichiarazione protocollo n. MS0003130 del 25/01/2019
Planimetria di u.i.u. in Comune di Massa
Via Vincenzo Giudice civ. 3B

Identificativi Catastali:
Sezione:
Foglio: 80
Particella: 139
Subalterno: 38

Compilata da:
De Simone Vittorio
Iscritto all'albo:
Geometri
Prov. Massa N. 523

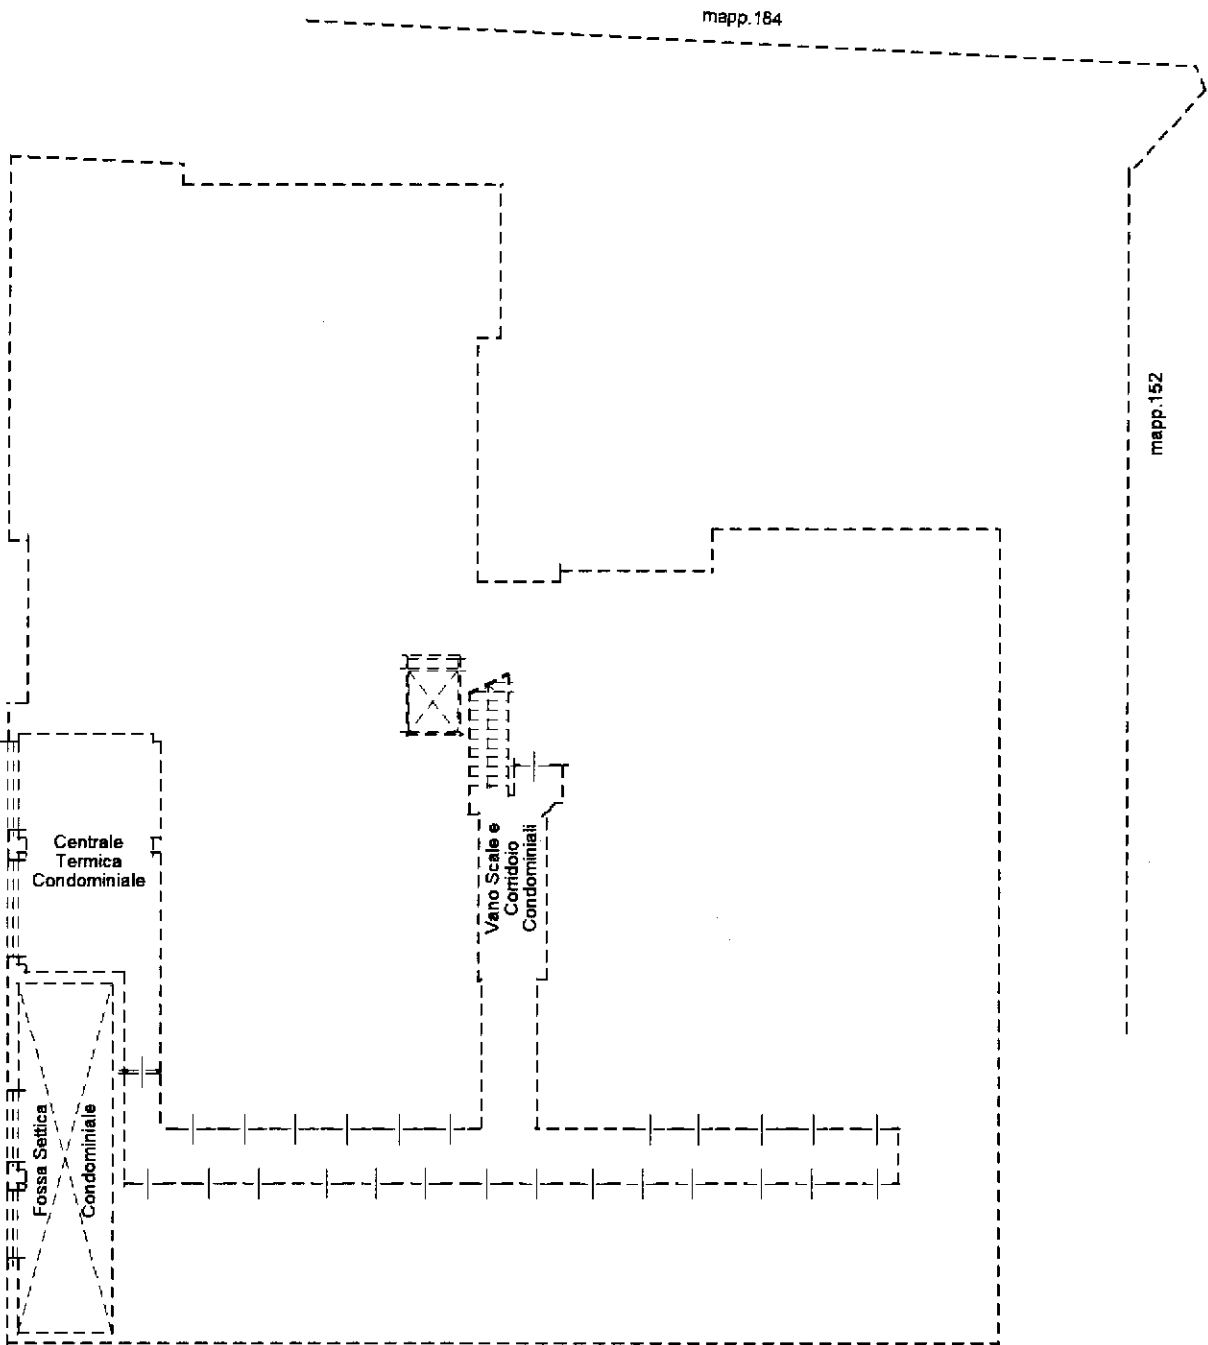

PIANO SEMINTERRATO

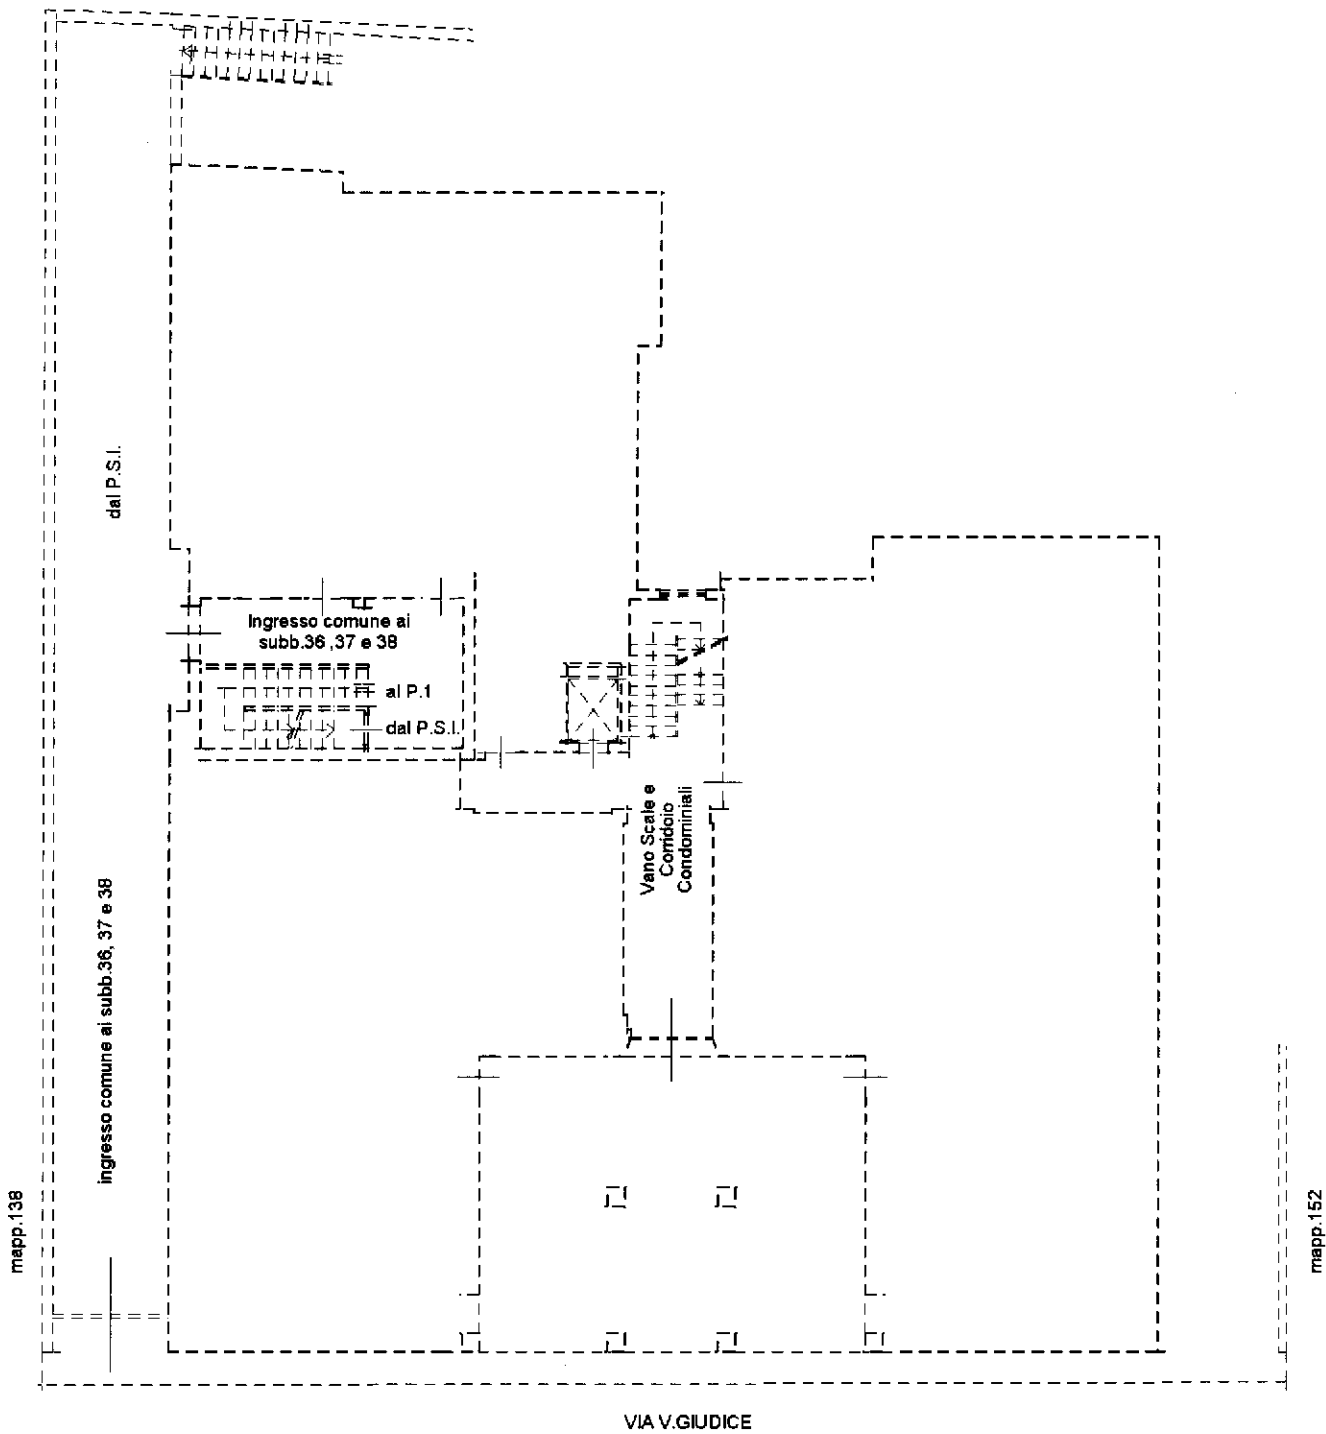

PIANO TERRA

