

Agenzia del Territorio
CATASTO FABBRICATI
Ufficio Provinciale di
Massa

Dichiarazione protocollo n. MS0006428 del 02/02/2006

Planimetria di u.i.u. in Comune di Pontremoli

Via Reisoli

civ. 16

Identificativi Catastali:

Sezione:

Foglio: 160

Particella: 543

Subalterno: 11

Compilata da:
Volpi Maurizio


Iscritto all'albo:
Geometri

Prov. Massa


N. 863

Scheda n. 1


Scala 1:200

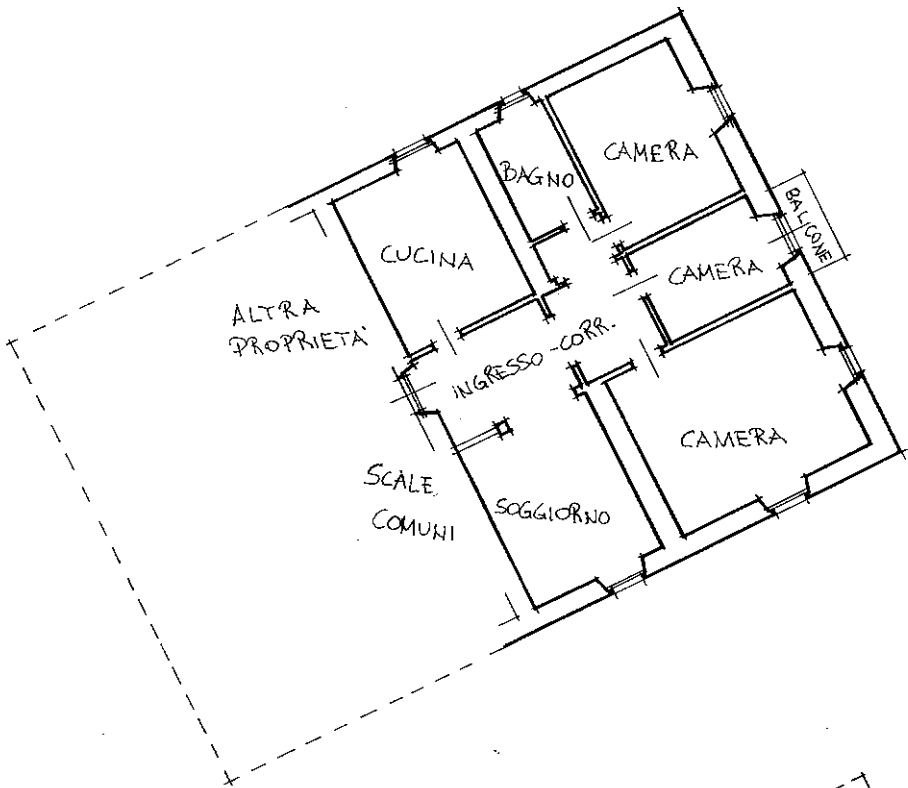

PIANO PRIMO h=3.30

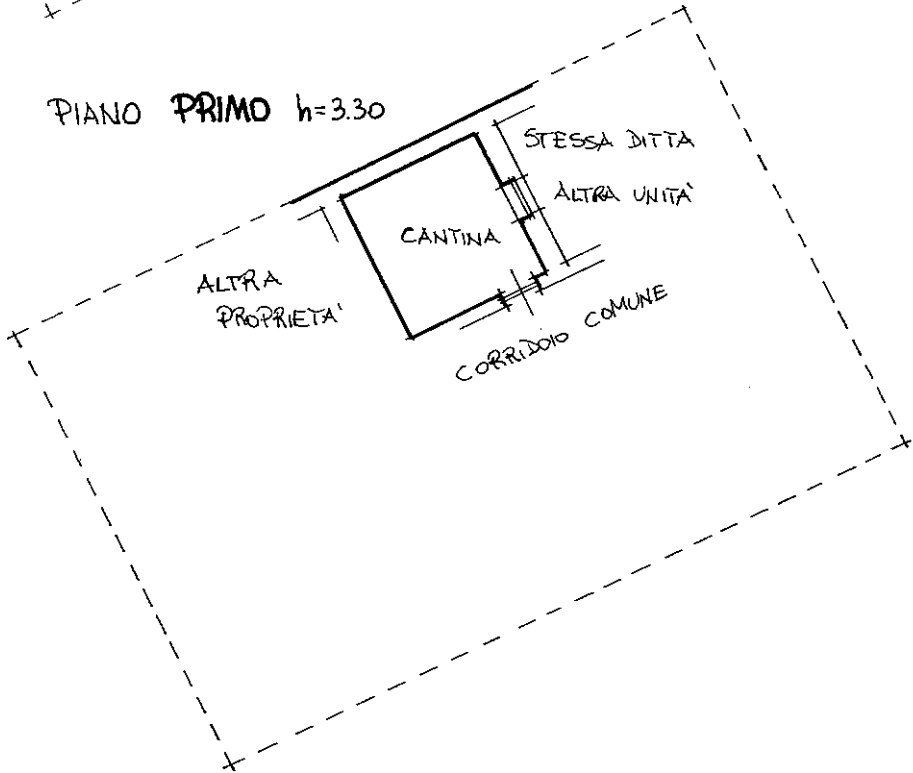

PIANO SEMINTERRATO h=2.30

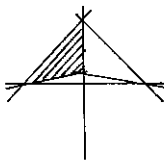

Ultima planimetria in atti